

# NÁDRŽ HODĚČÍN SITUACE NÁDRŽE

1 : 1 000




## LEGENDA :

— normální hladina 285,09 m n. m.



## NÁDRŽ HODĚČÍN PODÉLNÝ PROFIL HRÁZE

**1 : 500 / 100**

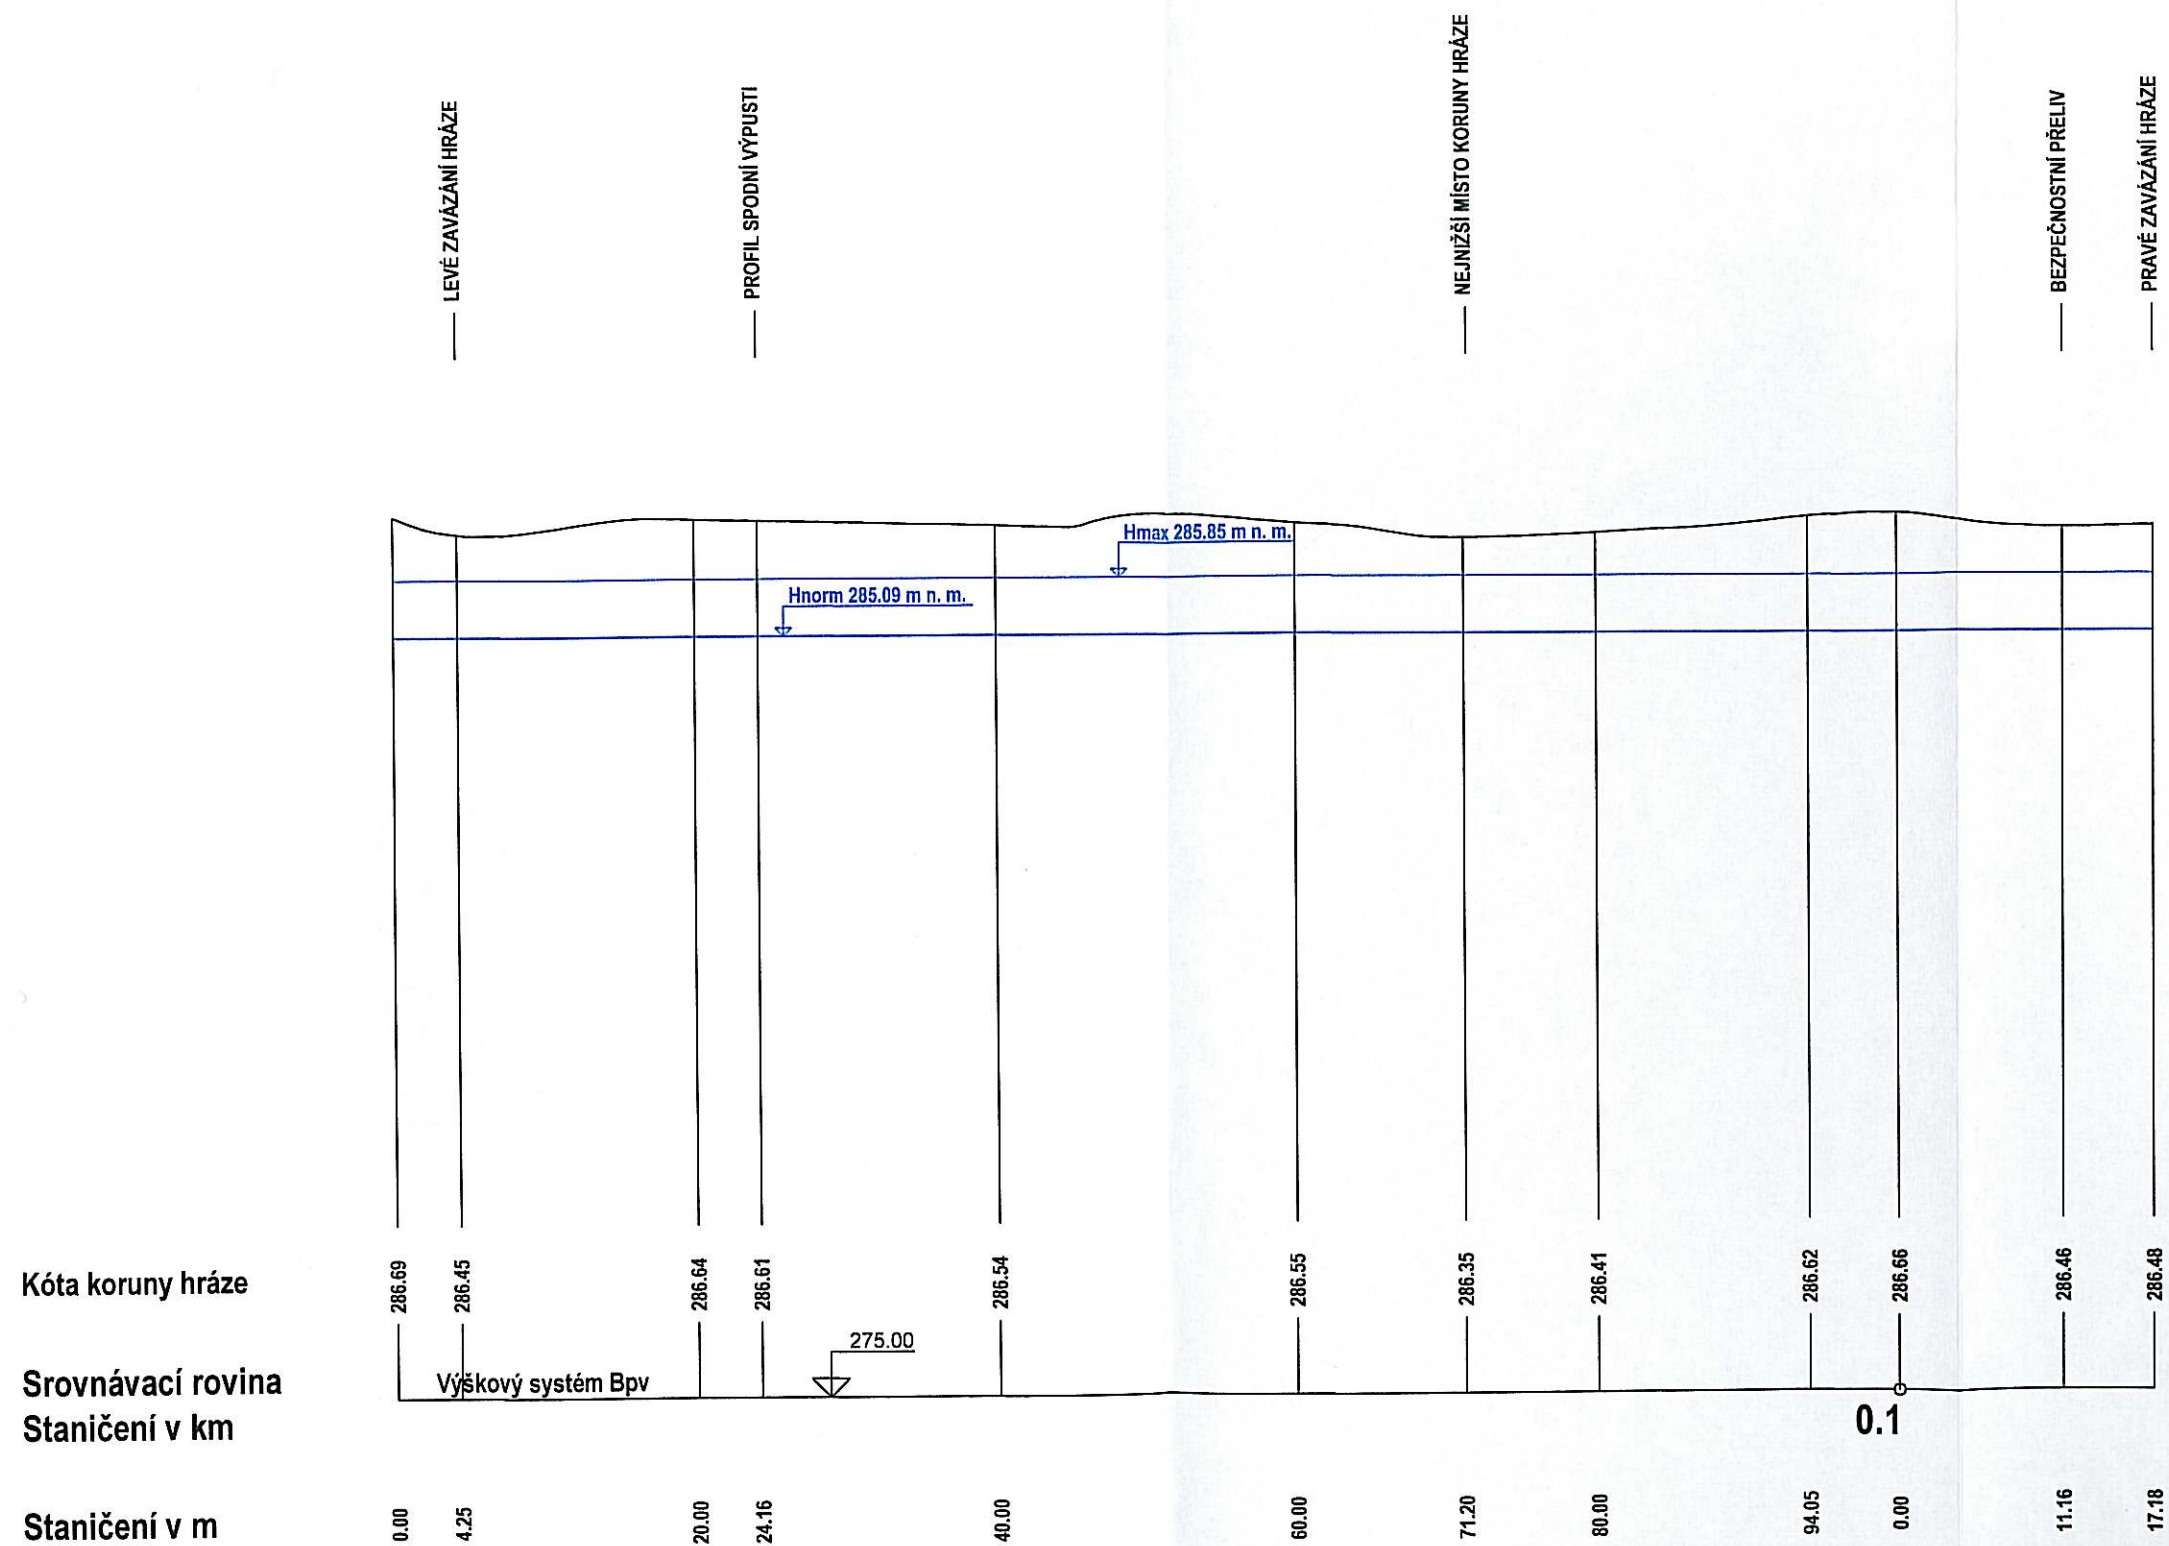

MANIPULAČNÍ A PROVOZNÍ ŘÁD  
NÁDRŽ HODĚČÍN  
**PŘÍLOHA Č. II.3**

# NÁDRŽ HODĚČÍN

**1:100**



# NÁDRŽ HODĚČÍN SITUACE BEZPEČNOSTNÍHO PŘELIVU

~~1 : 250~~

