


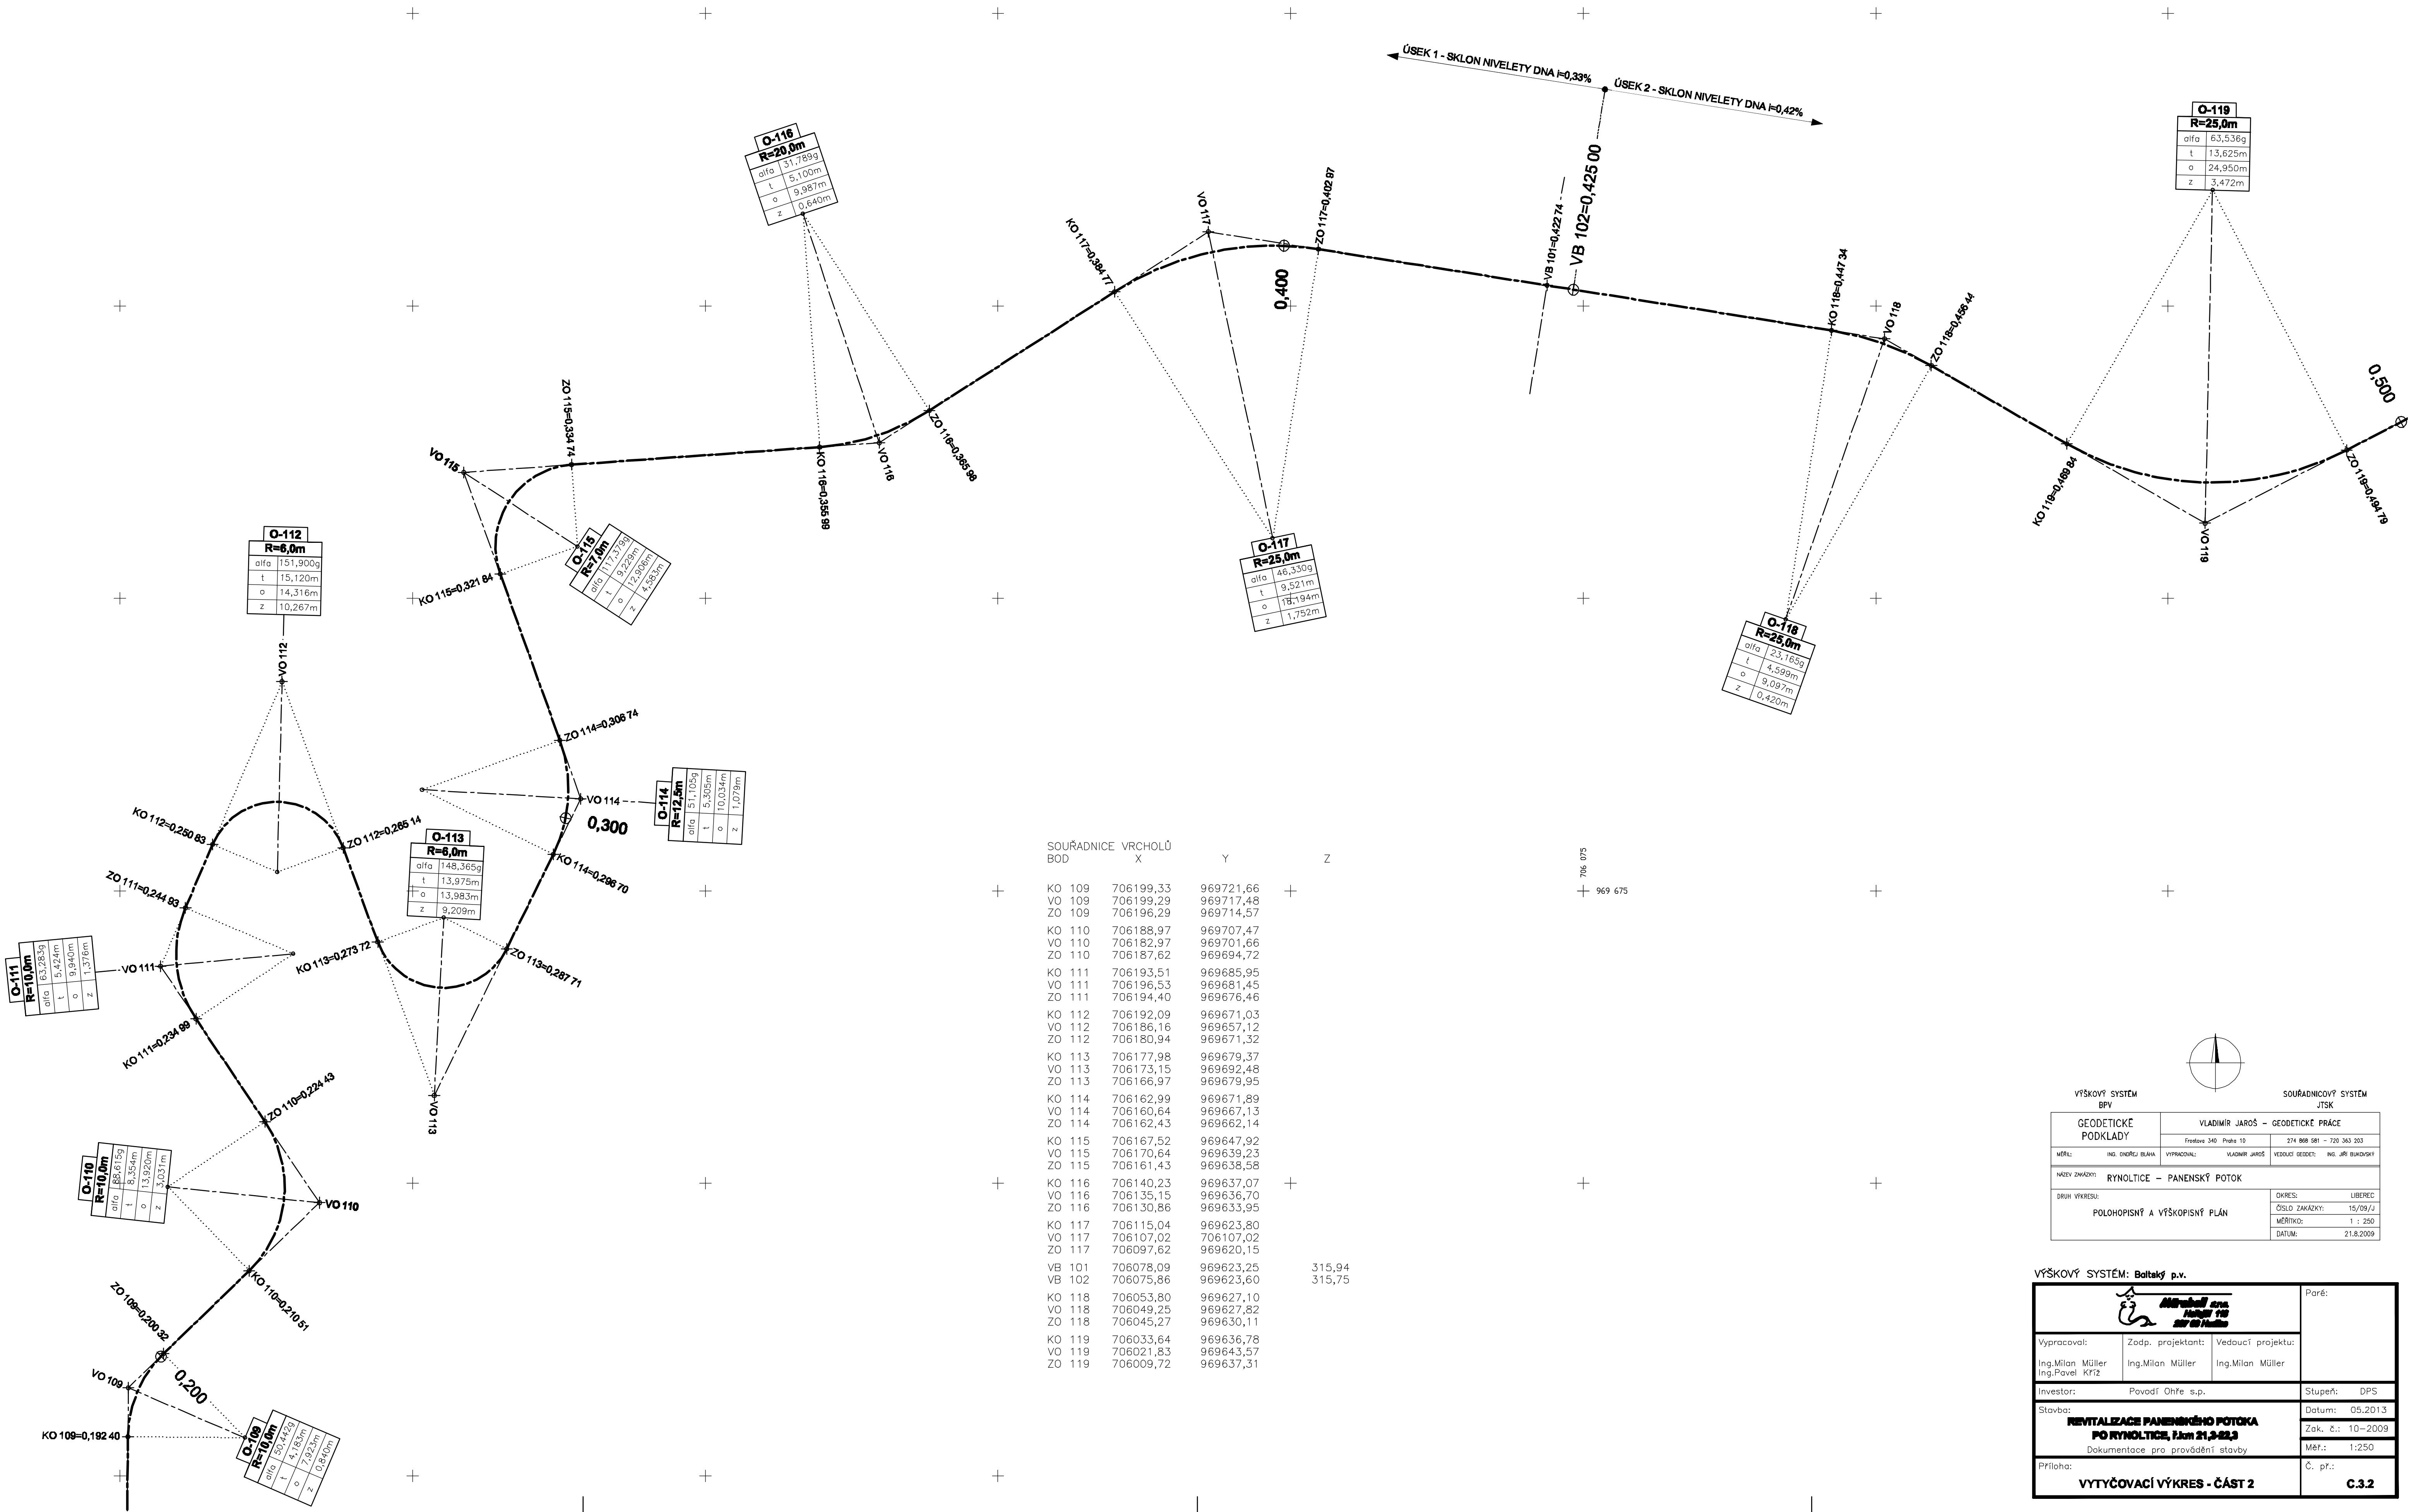

SOUŘADNICE VRCHOLŮ BOD			
	X	Y	Z
KO 109	706199,33	969721,66	
VO 109	706199,29	969717,48	
ZO 109	706196,29	969714,57	
KO 110	706188,97	969707,47	
VO 110	706182,97	969701,66	
ZO 110	706187,62	969694,72	
KO 111	706193,51	969685,95	
VO 111	706196,53	969681,45	
ZO 111	706194,40	969676,46	
KO 112	706192,09	969671,03	
VO 112	706186,16	969657,12	
ZO 112	706180,94	969671,32	
KO 113	706177,98	969679,37	
VO 113	706173,15	969692,48	
ZO 113	706166,97	969679,95	
KO 114	706162,99	969671,89	
VO 114	706160,64	969667,13	
ZO 114	706162,43	969662,14	
KO 115	706167,52	969647,92	
VO 115	706170,64	969639,23	
ZO 115	706161,43	969638,58	
KO 116	706140,23	969637,07	
VO 116	706135,15	969636,70	
ZO 116	706130,86	969633,95	
KO 117	706115,04	969623,80	
VO 117	706107,02	706107,02	
ZO 117	706097,62	969620,15	
VB 101	706078,09	969623,25	315,94
VB 102	706075,86	969623,60	315,75
KO 118	706053,80	969627,10	
VO 118	706049,25	969627,82	
ZO 118	706045,27	969630,11	
KO 119	706033,64	969636,78	
VO 119	706021,83	969643,57	
ZO 119	706009,72	969637,31	

VÝŠKOVÝ SYSTÉM BPV		SOUŘADNICOVÝ SYSTÉM JTSK	
GEODETICKÉ PODKLADY		VLADIMÍR JAROS - GEODETICKÉ PRÁCE	
MĚŘIL:		Friedrich 340 Praha 10	
NÁZEV ZÁKAZKY:		RYNOLTICE - PANENSKÝ POTOK	
Druh výkresu:		POLHOPIŠNÝ A VÝŠKOPISNÝ PLÁN	
		Datum:	

Výpracoval:		Zodp. projektant:		Vedoucí projektu:	
Ing.Milan Müller		Ing.Milan Müller		Ing.Milan Müller	
Ing.Pavel Kříž					
Investor:		Povodí Ohře s.p.		Stupeň:	
Stavba:		Datum:		05.2013	
		Zak. č.:		10-2009	
		Měr.:		1:250	
Příloha:		Č. pr.:		C.3.2	