


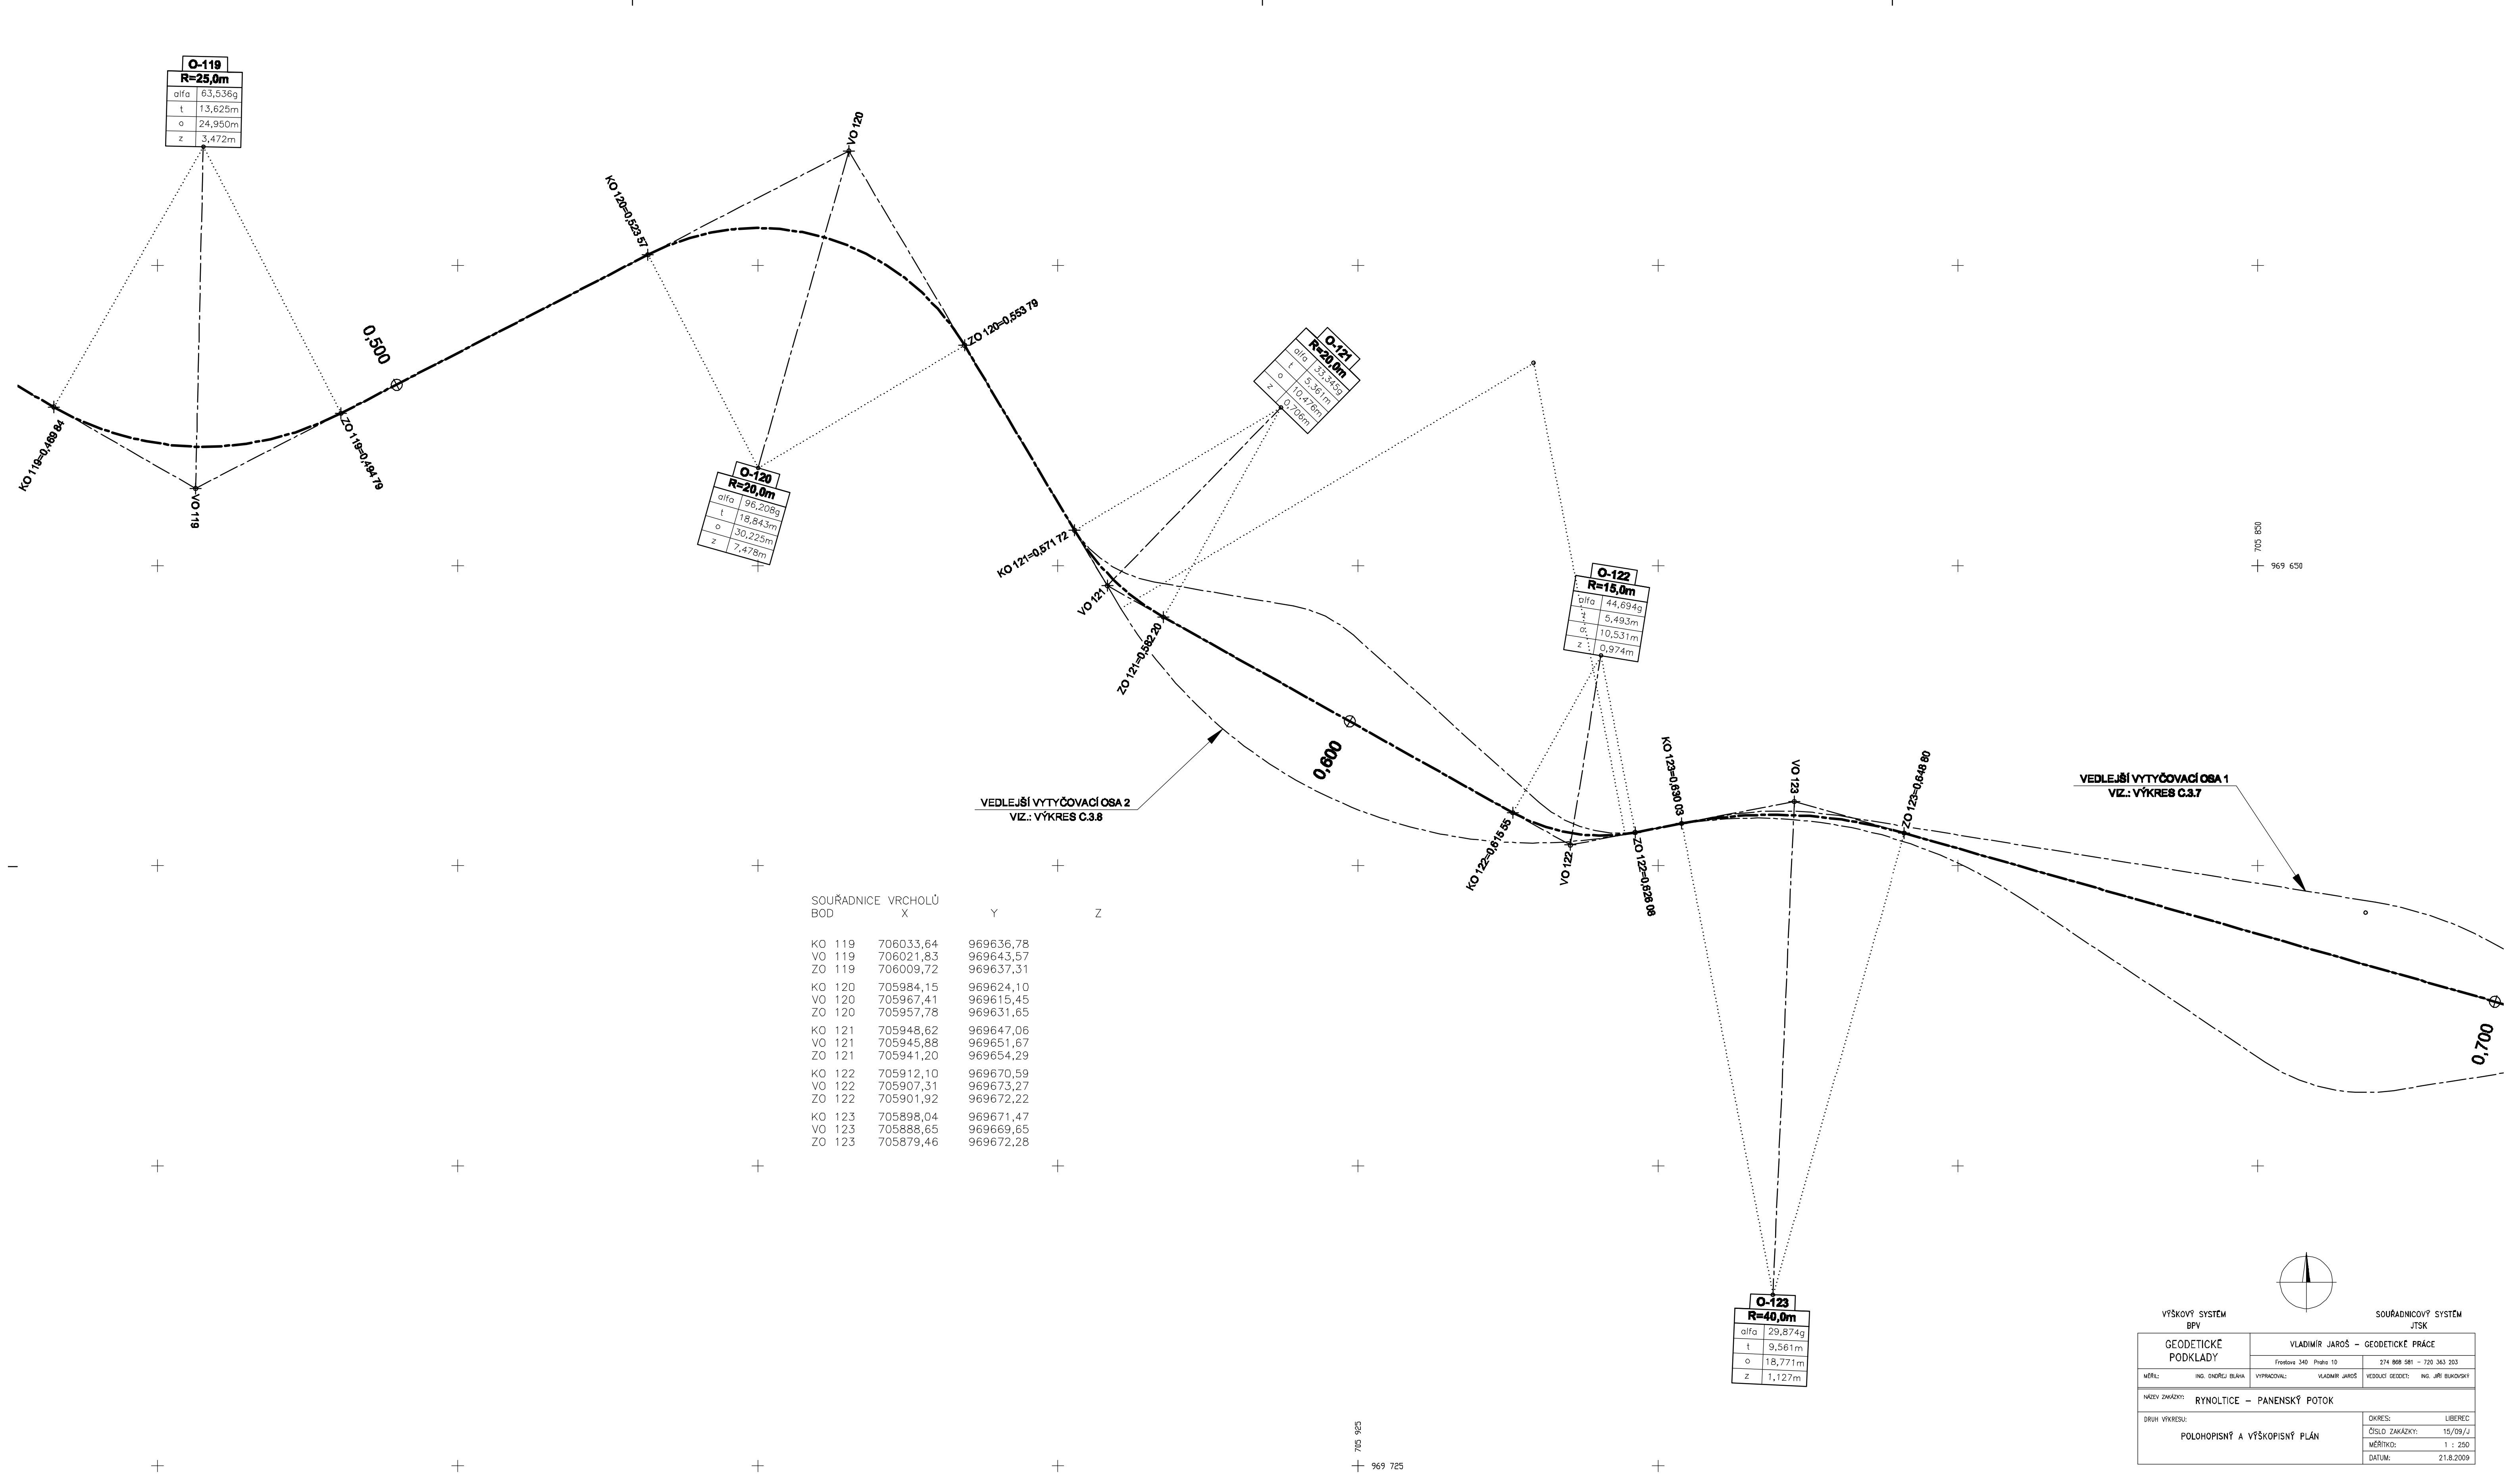

VÝŠKOVÝ SYSTÉM: Boltaký p.v.

			Paré:
Vypracoval:	Zodp. projektant:	Vedoucí projektu:	
Ing.Milan Müller Ing.Pavel Kříž	Ing.Milan Müller	Ing.Milan Müller	
Investor:	Povodí Ohře s.p.	Stupeň:	DPS
Stavba:		Datum:	
REVITALIZACE PANENSKÉHO POTOKA PO RYNOLTICÍCH, Plocha 21,3-22,3		Zak. č.: 10-2009	
Dokumentace pro provádění stavby		Měr.: 1:250	
Příloha:		Č. pr.:	
VYTÝČOVACÍ VÝKRES - ČÁST 3		C.3.3	