



POHLED NA NÁVODNÍ STRANU HRÁZE  
1 : 250

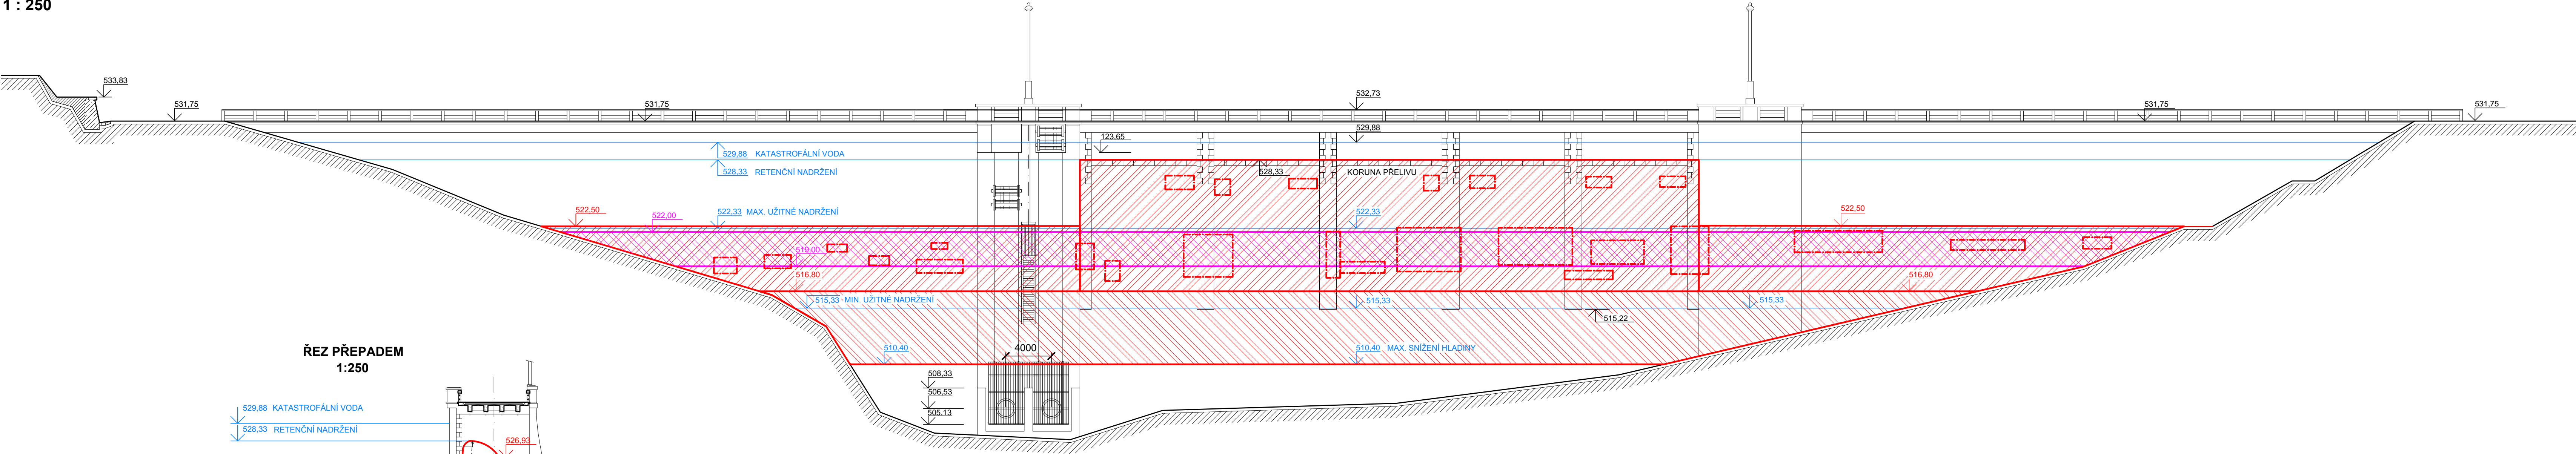

ŘEZ PŘEPADEM  
1:250

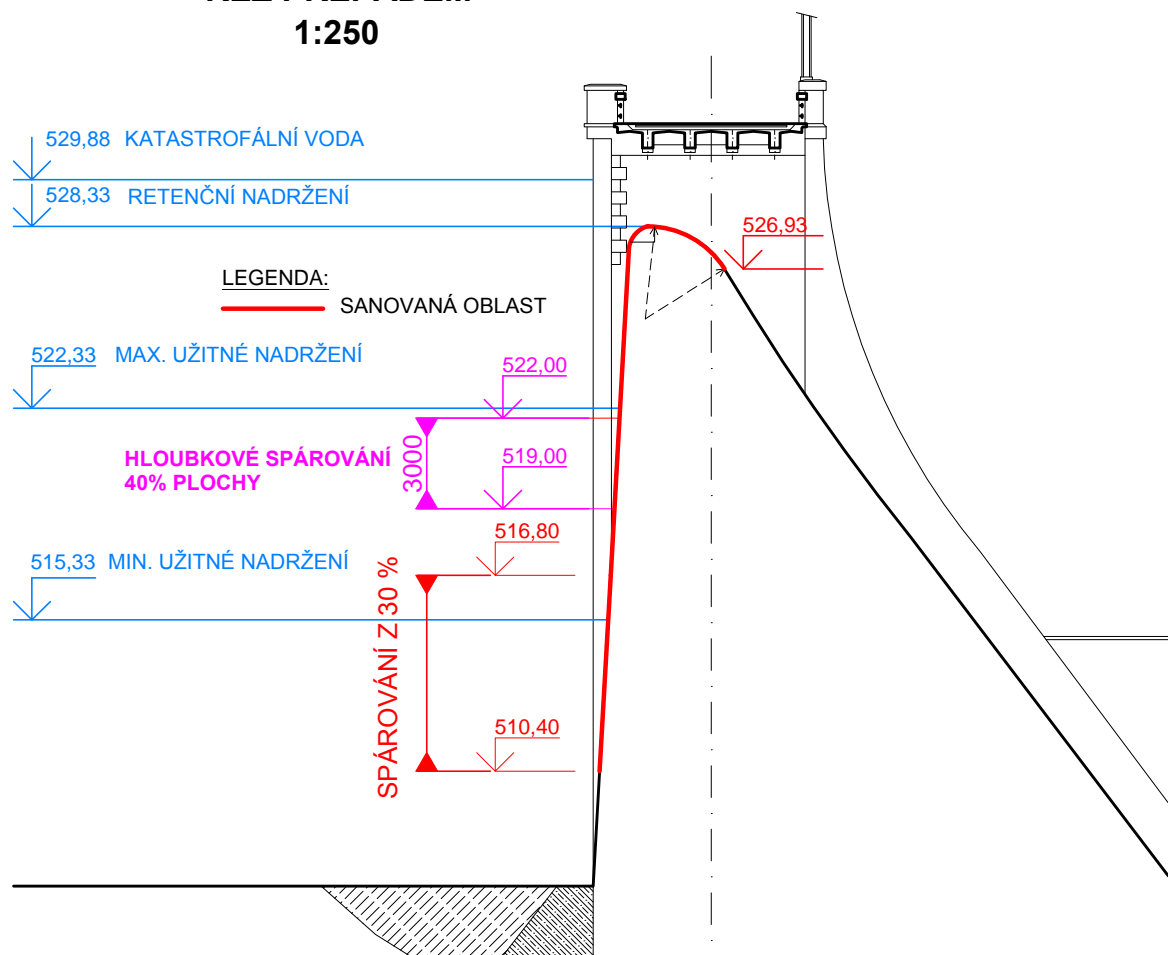

LEGENDA:

- SANOVANÁ PLOCHA - 1300 m<sup>2</sup> - CELOPLOŠNÉ SPÁROVÁNÍ
- SANOVANÁ PLOCHA - 565 m<sup>2</sup> - PŘESPÁROVÁNÍ Z 30 % PLOCHY tj. 170 m<sup>2</sup>
- HLOUBKOVÉ SPÁROVÁNÍ - 160 m<sup>2</sup> ( 40 % PLOCHY 397 m<sup>2</sup>)

- ODSTRANĚNÍ PORUŠENÉ MALTY ZE SPÁR MECHANICKY V KOMBINACI S VYSOKOTLAKÝM VODNÍM PAPSREM
- OČISTĚNÍ POVRCHU ZDIVA VYSOKOTLAKÝM VODNÍM PAPSREM
- ŘÁDNÉ PROVLHČENÍ A VYPLNĚNÍ SPÁR CEMENTOVOU MODIFIKOVANOU MALTOU

MÍSTA LOKÁLNÍCH INJEKTÁŽÍ cca 160 m<sup>2</sup>

VRTY BUDOU ROZMÍSTĚNY VE SPÁRÁCH ZDIVA  
VODOROVNÁ VZDÁLENOST VRTŮ 0,5 m - 1,0 m  
SVISLÁ VZDÁLENOST VODOROVNÝCH ŘAD JE 0,5 m - 0,8 m, DLE VZDÁLENOSTI SPÁR ZDIVA

Souřadnicový systém: JTSK

Výškový systém: Bpv

 <b>Povodí Vltavy, státní podnik</b> HOLEČKOVA 8, 150 24 PRAHA 5		PRACOVISTĚ : Oddělení projektových činností Litvínovická 709/5 371 21 České Budějovice tel. 387 683 111	
VED. PRACOVISTĚ : <b>Ing. Pavel FILIP</b>		HL.INŽ.PROJEKTU : <b>Ing. Michal NOVOTNÝ</b>	
KRESLIL : <b>Ing. Olga PAVLIŠOVÁ</b>	VYPRACOVAL : <b>Ing. Olga PAVLIŠOVÁ</b>	AKCE : <b>VD HUSINEC</b> <b>REKONSTRUKCE PROVOZNÍCH UZÁVĚŘŮ SPODNÍCH VÝPUSTÍ A OPRAVA LÍCE HRÁZE</b>	
<b>POHLED NA NÁVODNÍ STRANU HRÁZE</b>			
PŘÍLOHA : <b>POHLED NA NÁVODNÍ STRANU HRÁZE</b>		MĚRITKO : <b>1 : 250</b>	FORMÁT : <b>5 x A4</b>
STUPEN : <b>DPS</b>	OBJEDNATEL : <b>POVODÍ VLTAVY s.p. závod Horní Vltava</b>	CÍSLO PŘÍLOHY : <b>D.3.3</b>	
KRAJ : <b>JIHOČESKÝ</b>	DATUM : <b>LEDEN 2016</b>	CÍSLO ZAKÁZKY : <b>720/2277/16</b>	