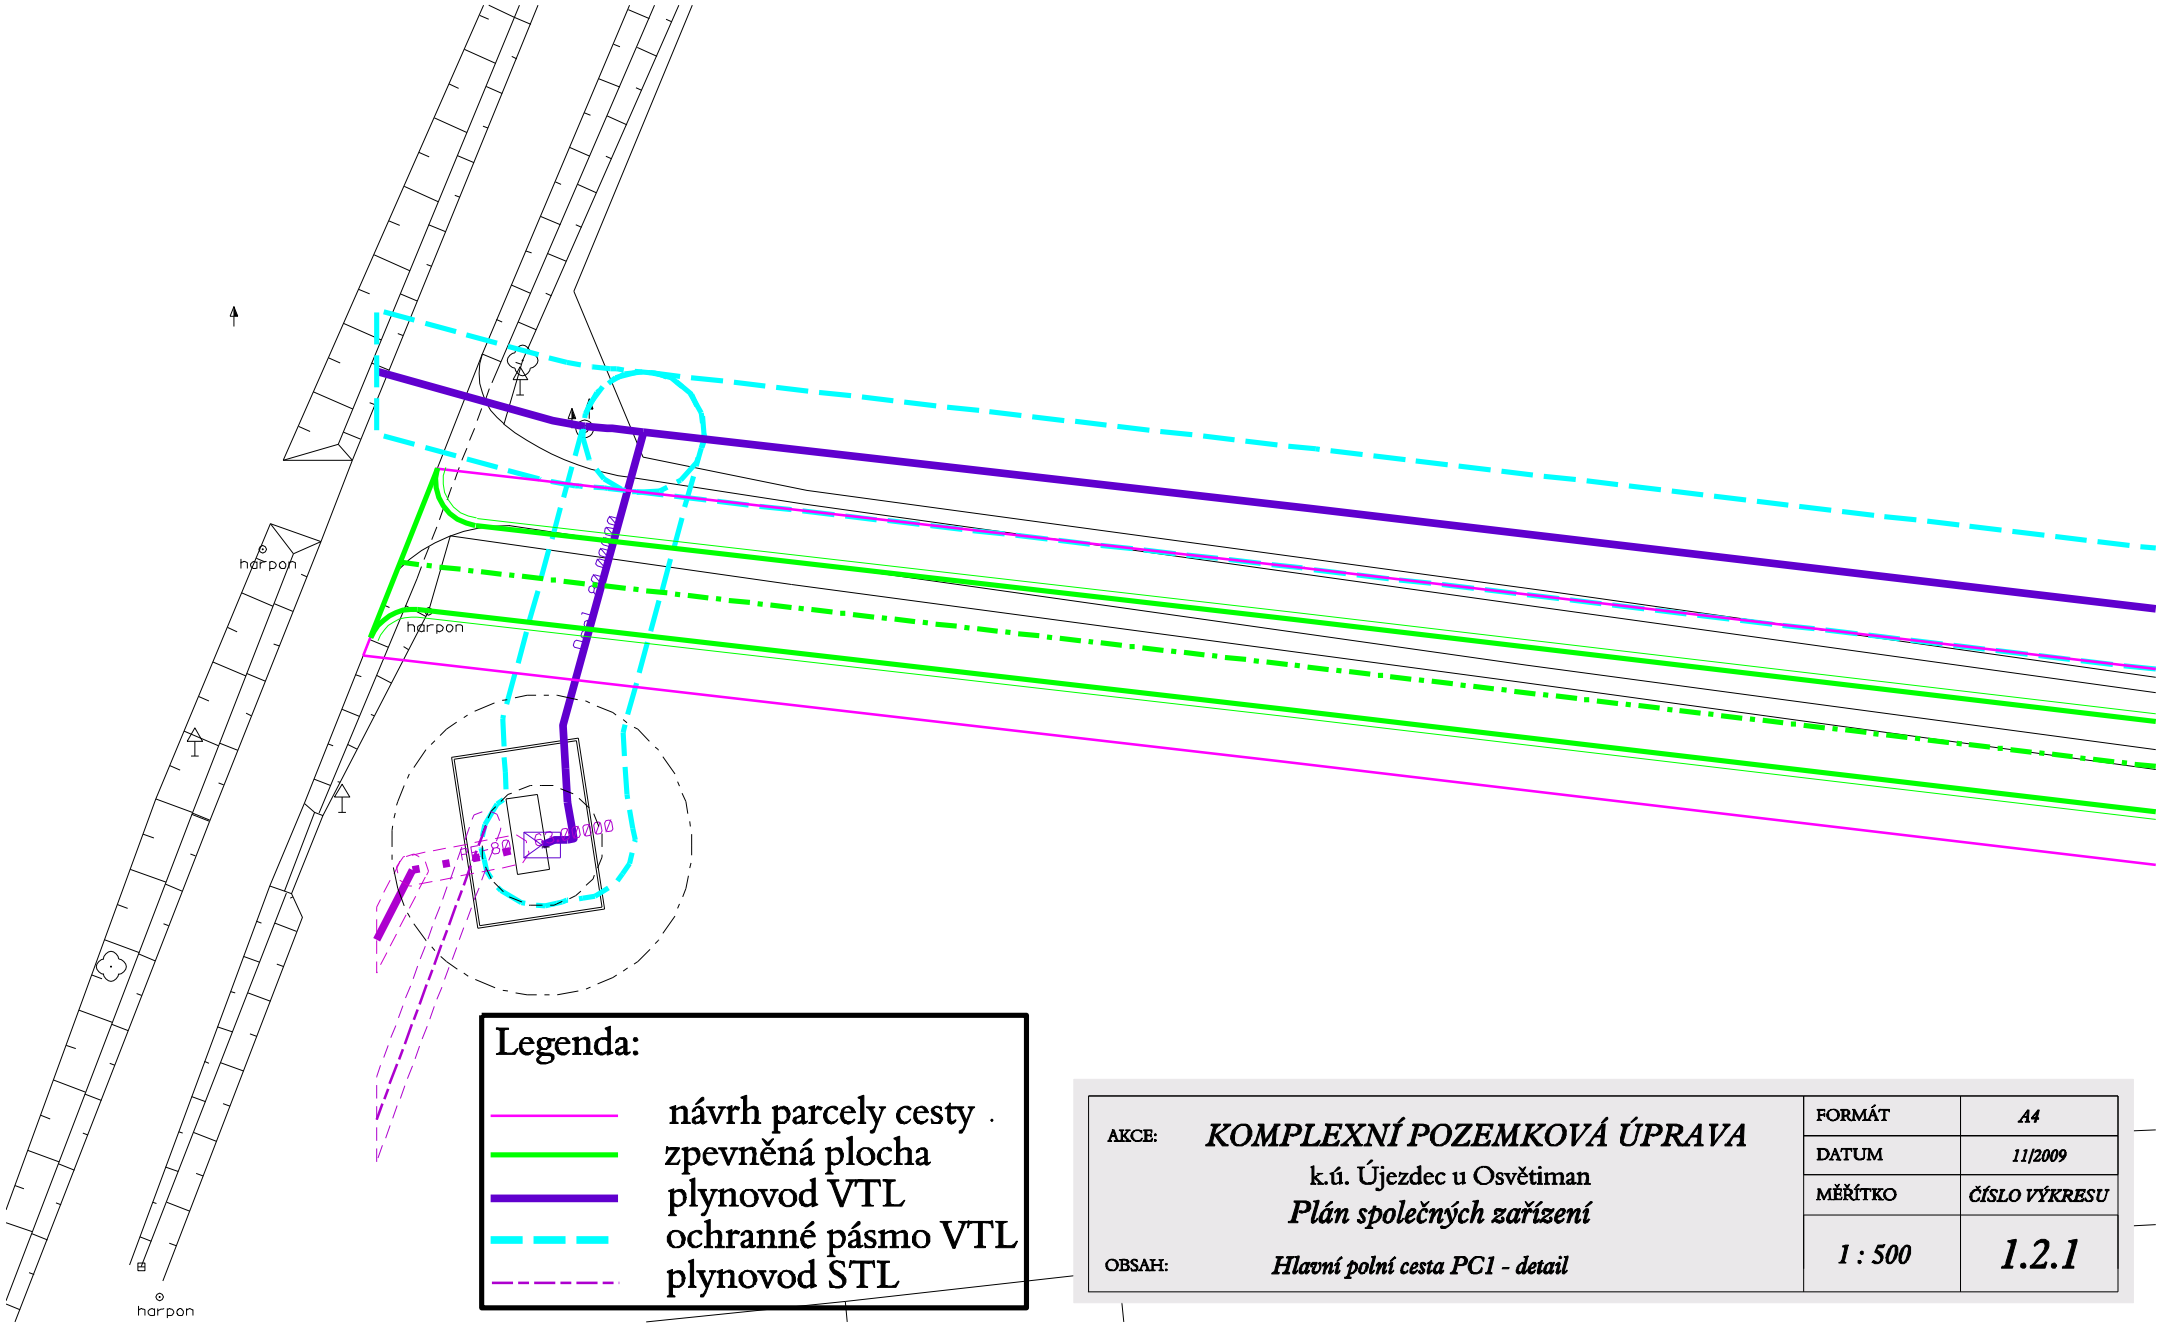

Legenda:

- návrh parcely cesty
- zpevněná plocha
- plynovod VTL
- ochranné pásmo VTL
- plynovod STL

AKCE:	*KOMPLEXNÍ POZEMKOVÁ ÚPRAVA* k.ú. Újezdec u Osvětiman	FORMÁT	*A4*
		DATUM	*11/2009*
	Plán společných zařízení	MĚŘÍTKO	*ČÍSLO VÝKRESU*
OBSAH:	*Hlavní polní cesta PC1 - detail*	*1 : 500*	*1.2.1*