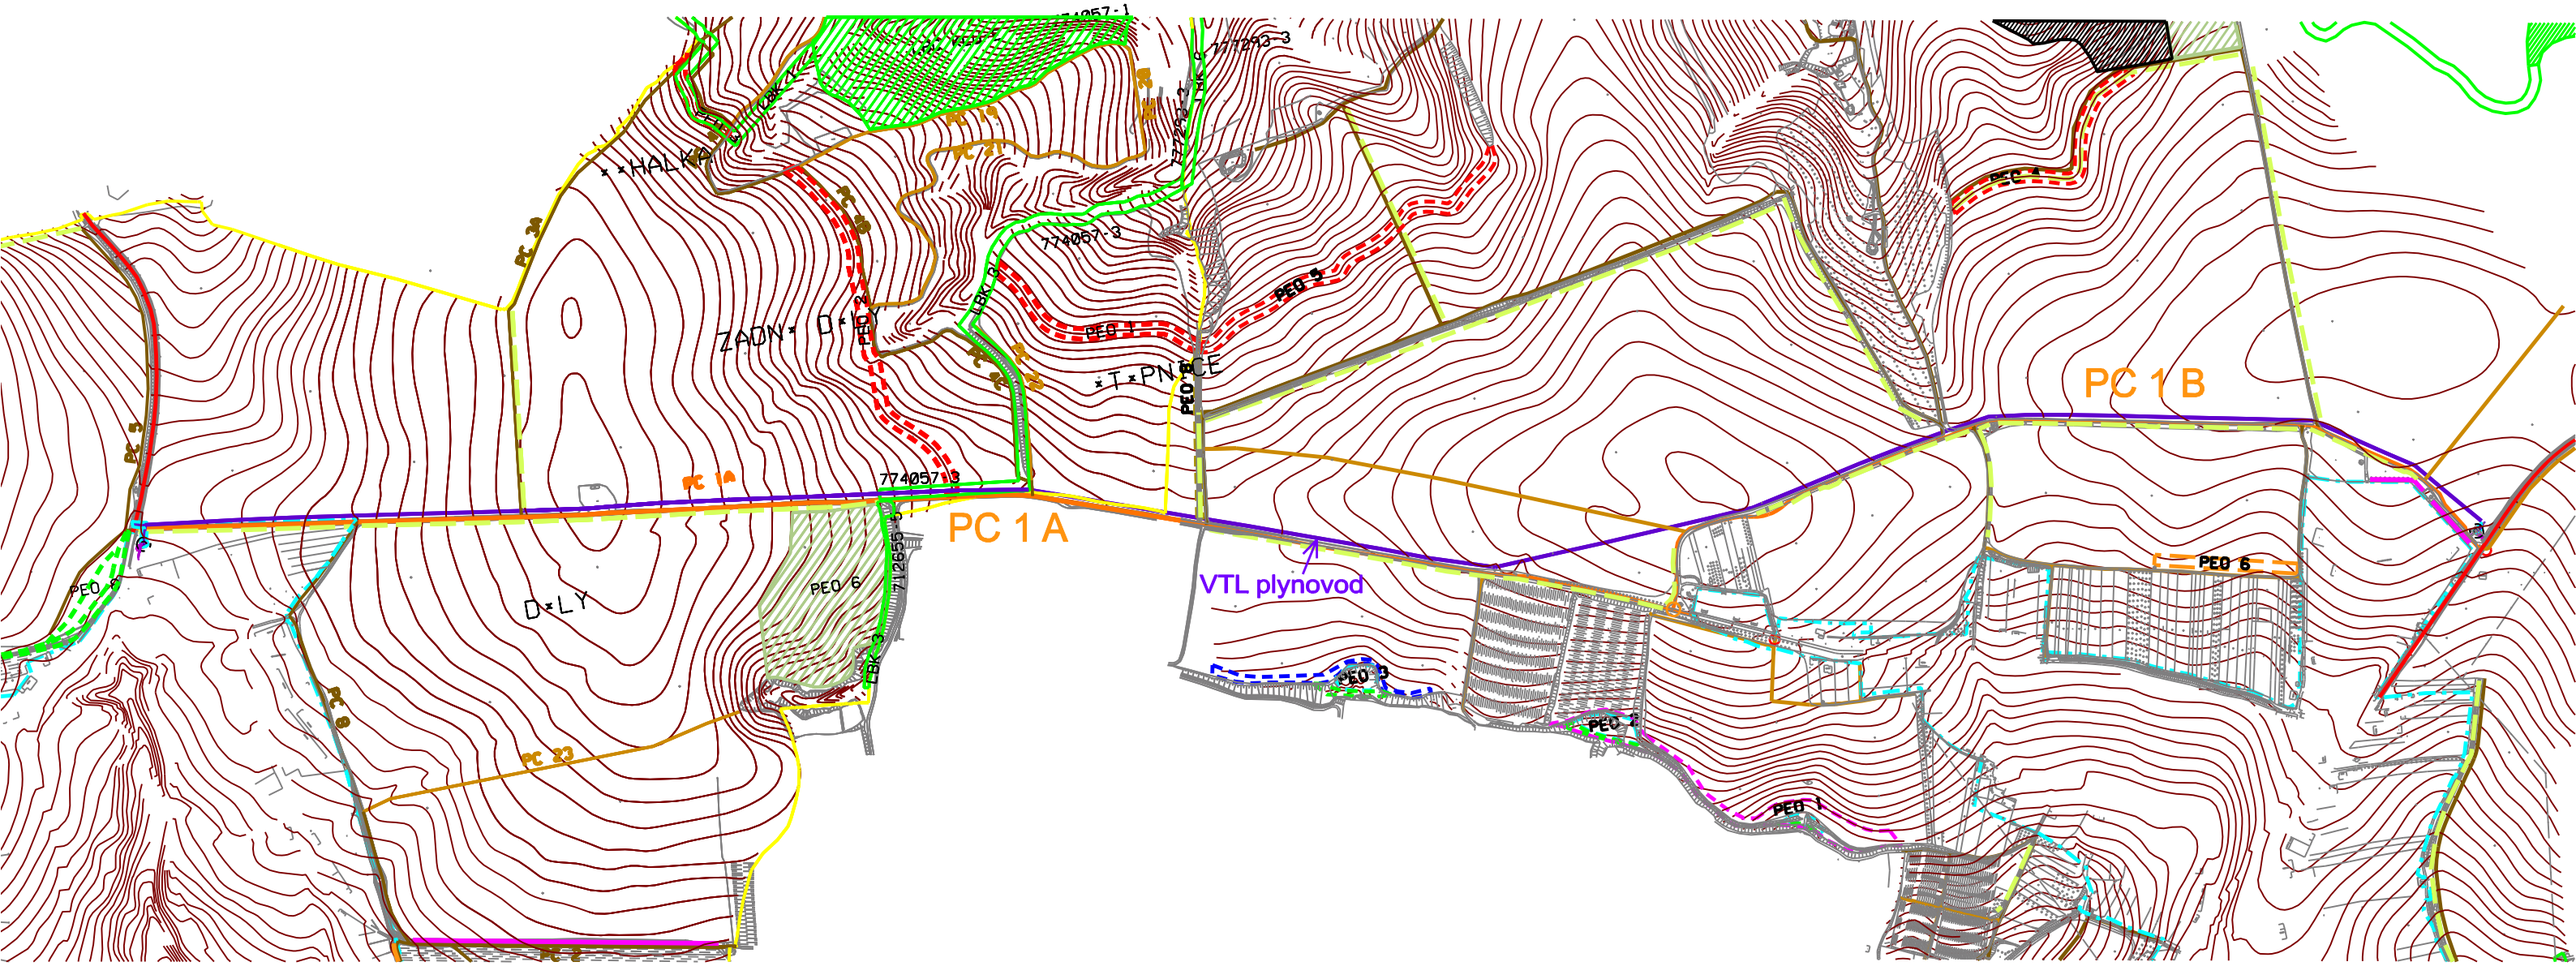HLAVNÍ POLNÍ CESTA PC 1A a PC 1B, k.ú. Újezdec u Osv., Ořechov a Vážany
Situace na podkladu plánu společných zařízení