



Stávající stav - Mezipatro 2.NP

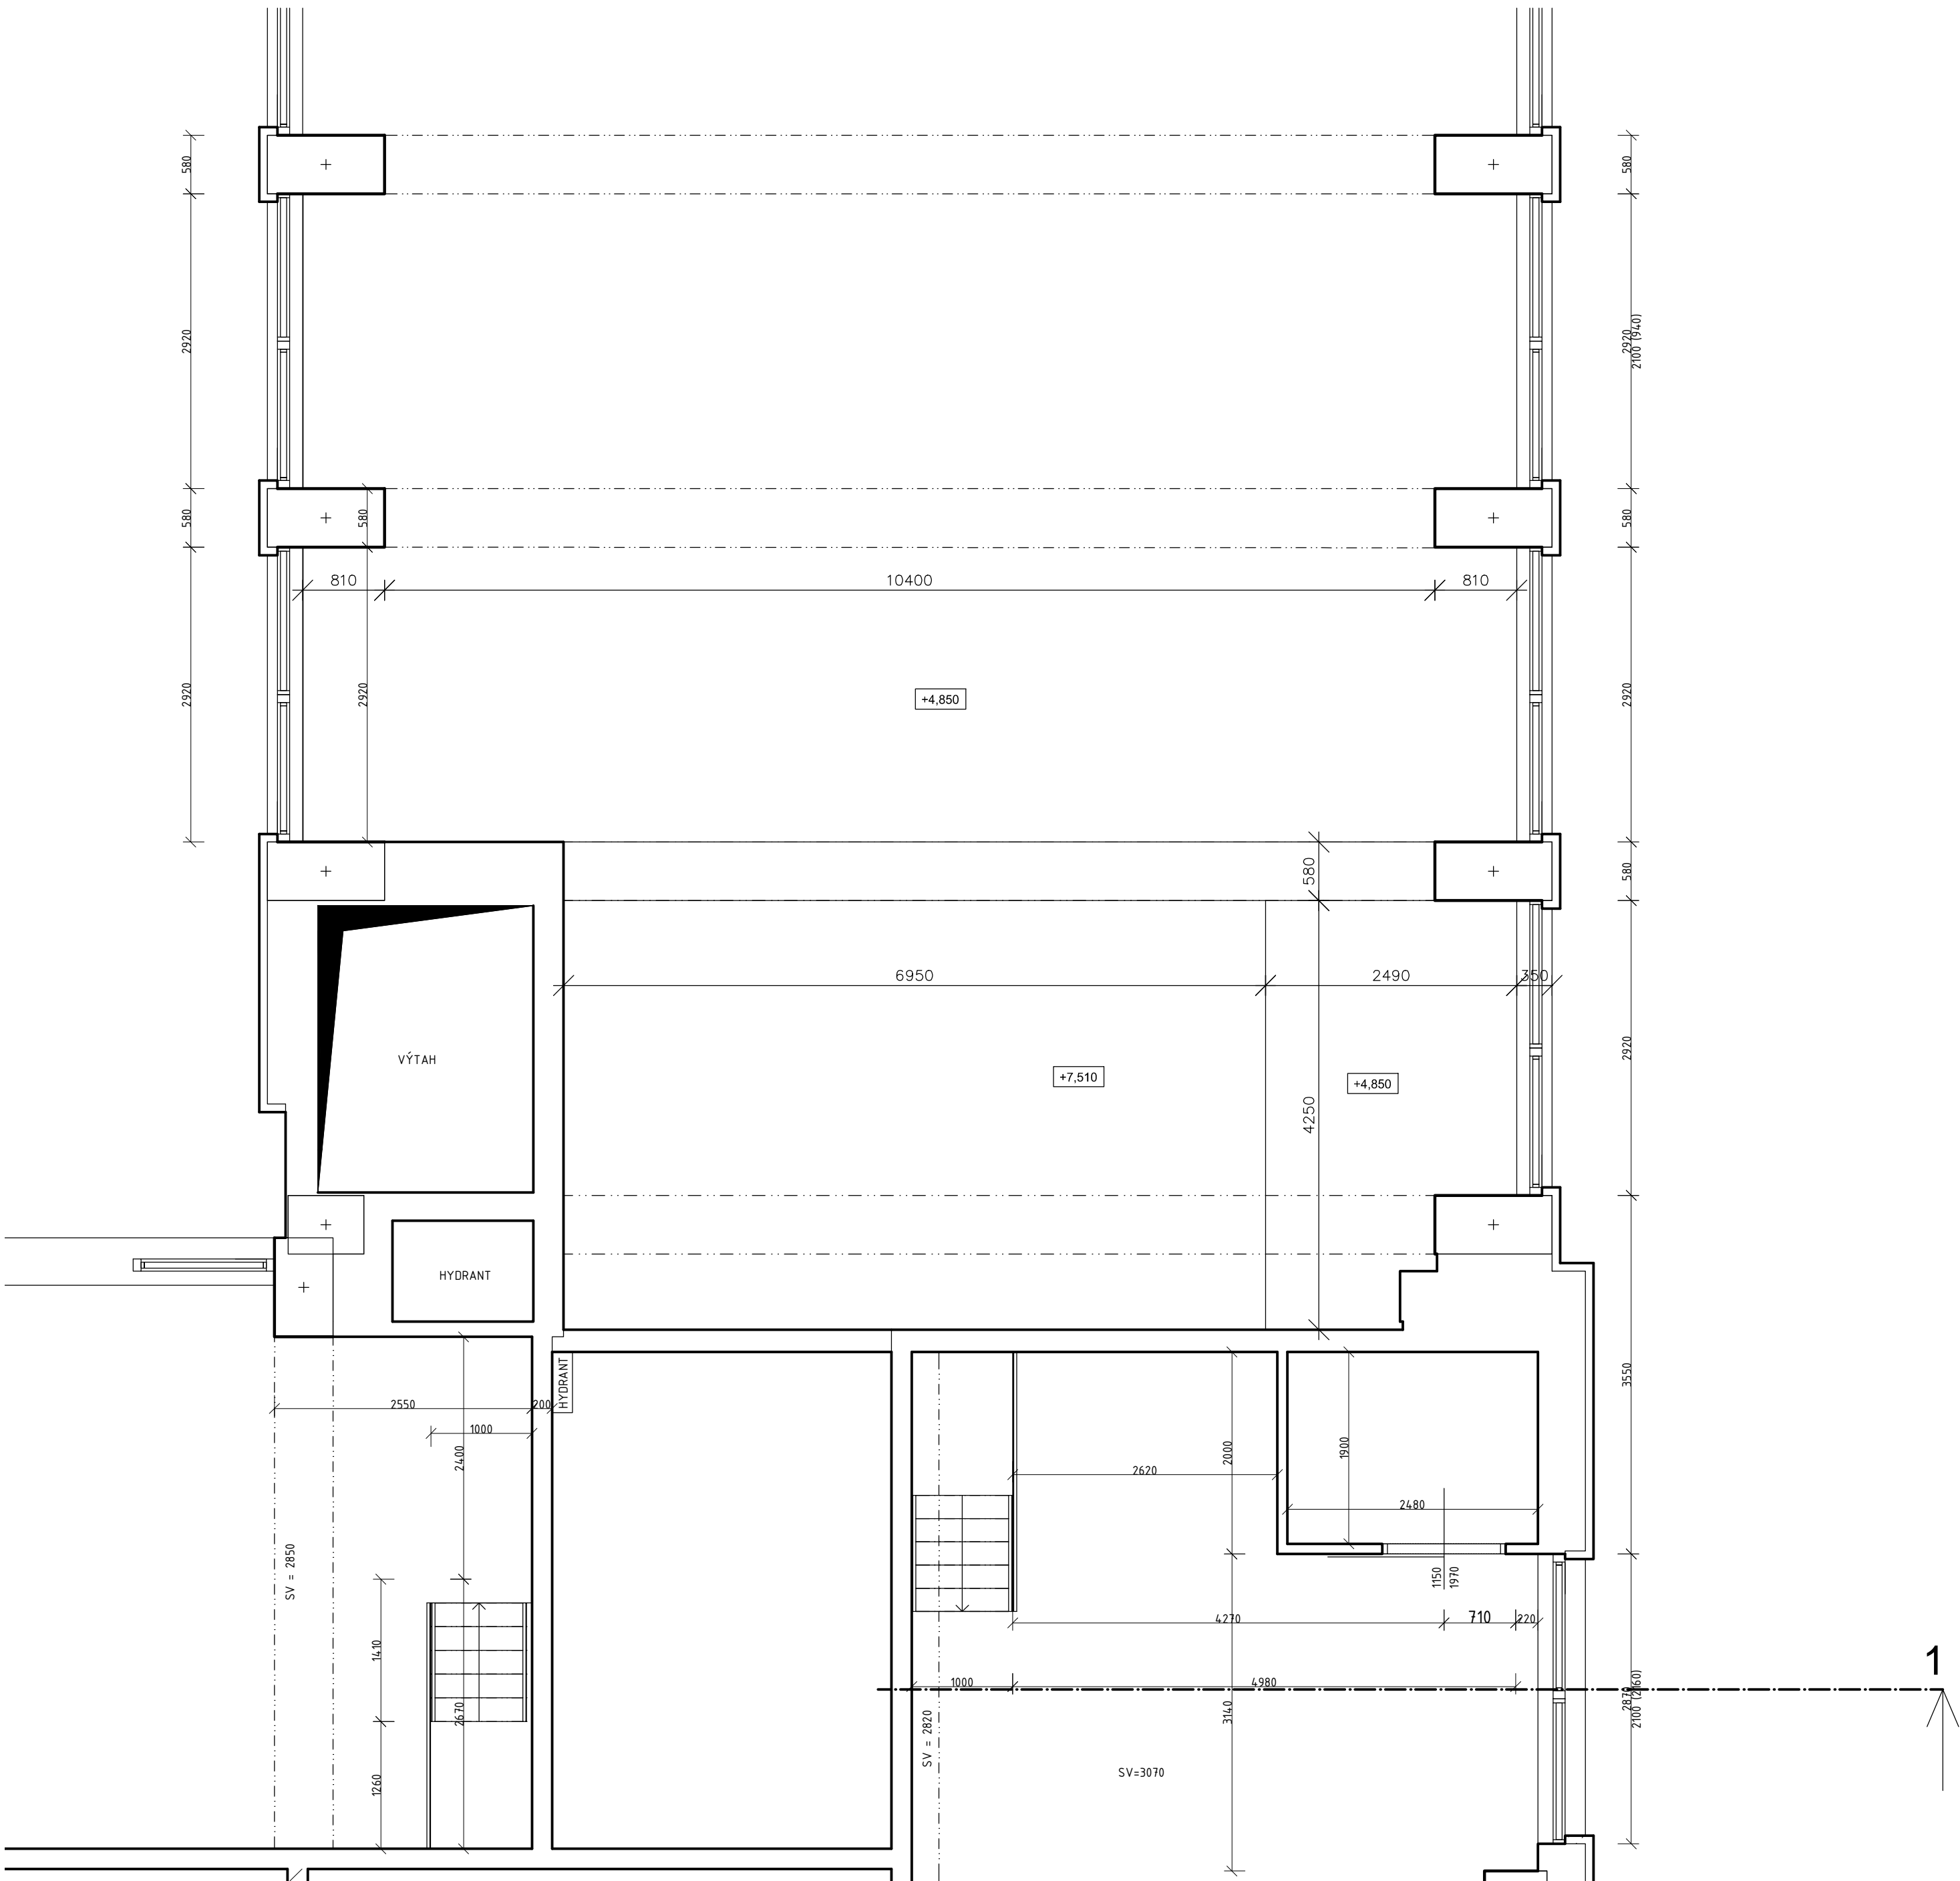

Umístění v budově

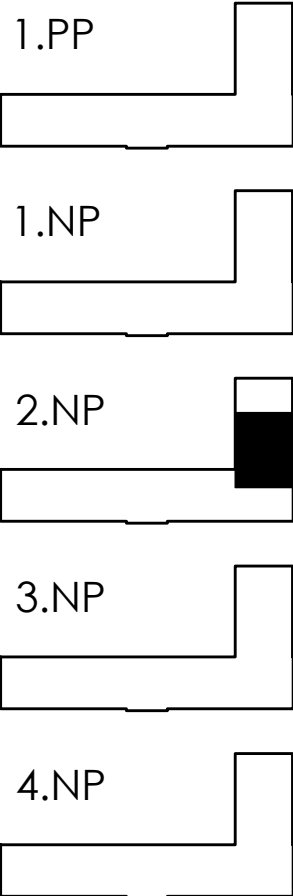

Stávající kce

Generální projektant: M plus spol. s.r.o. 17000, U Průhonu 1589/13a Praha 7 tel.: 233 376 973 email: headquarters@mplusedesign.cz			Projektant stavební části: Ing. Dvořáková Tatjana, Harta–projekt Suchbolská 7/585 165 00 Praha 6–Suchdol tel./fax.: 220 920 037 email: firma@harta–projekt.cz		
PROJEKTANT	VYPRACOVAL	KONTROLOVAL	DRUH DOKUMENTACE	PROJEKT SP	
Ing. Dvořáková Tatjana	Ing. Filip Pavelka	Ing. Dvořáková Tatjana	ČÍSLO ZAKÁZKY	52015	
INVESTOR:			POČET A4	6A4	ČÍSLO KOPIE
Národní zemědělské muzeum Praha Kostelní 1300/44, 170 00, Praha 7			DATUM	12/15	
Projekt expozice Myslivost k.ú. Holešovice, Kostelní 1300/44, 170 00, Praha 7			VERZE	1	
			MĚŘÍTKO	1: 50	
Stávající stav – mezipatro 3.NP			ČÁST	ČÍSLO PŘÍLOHY	
			ST	2	