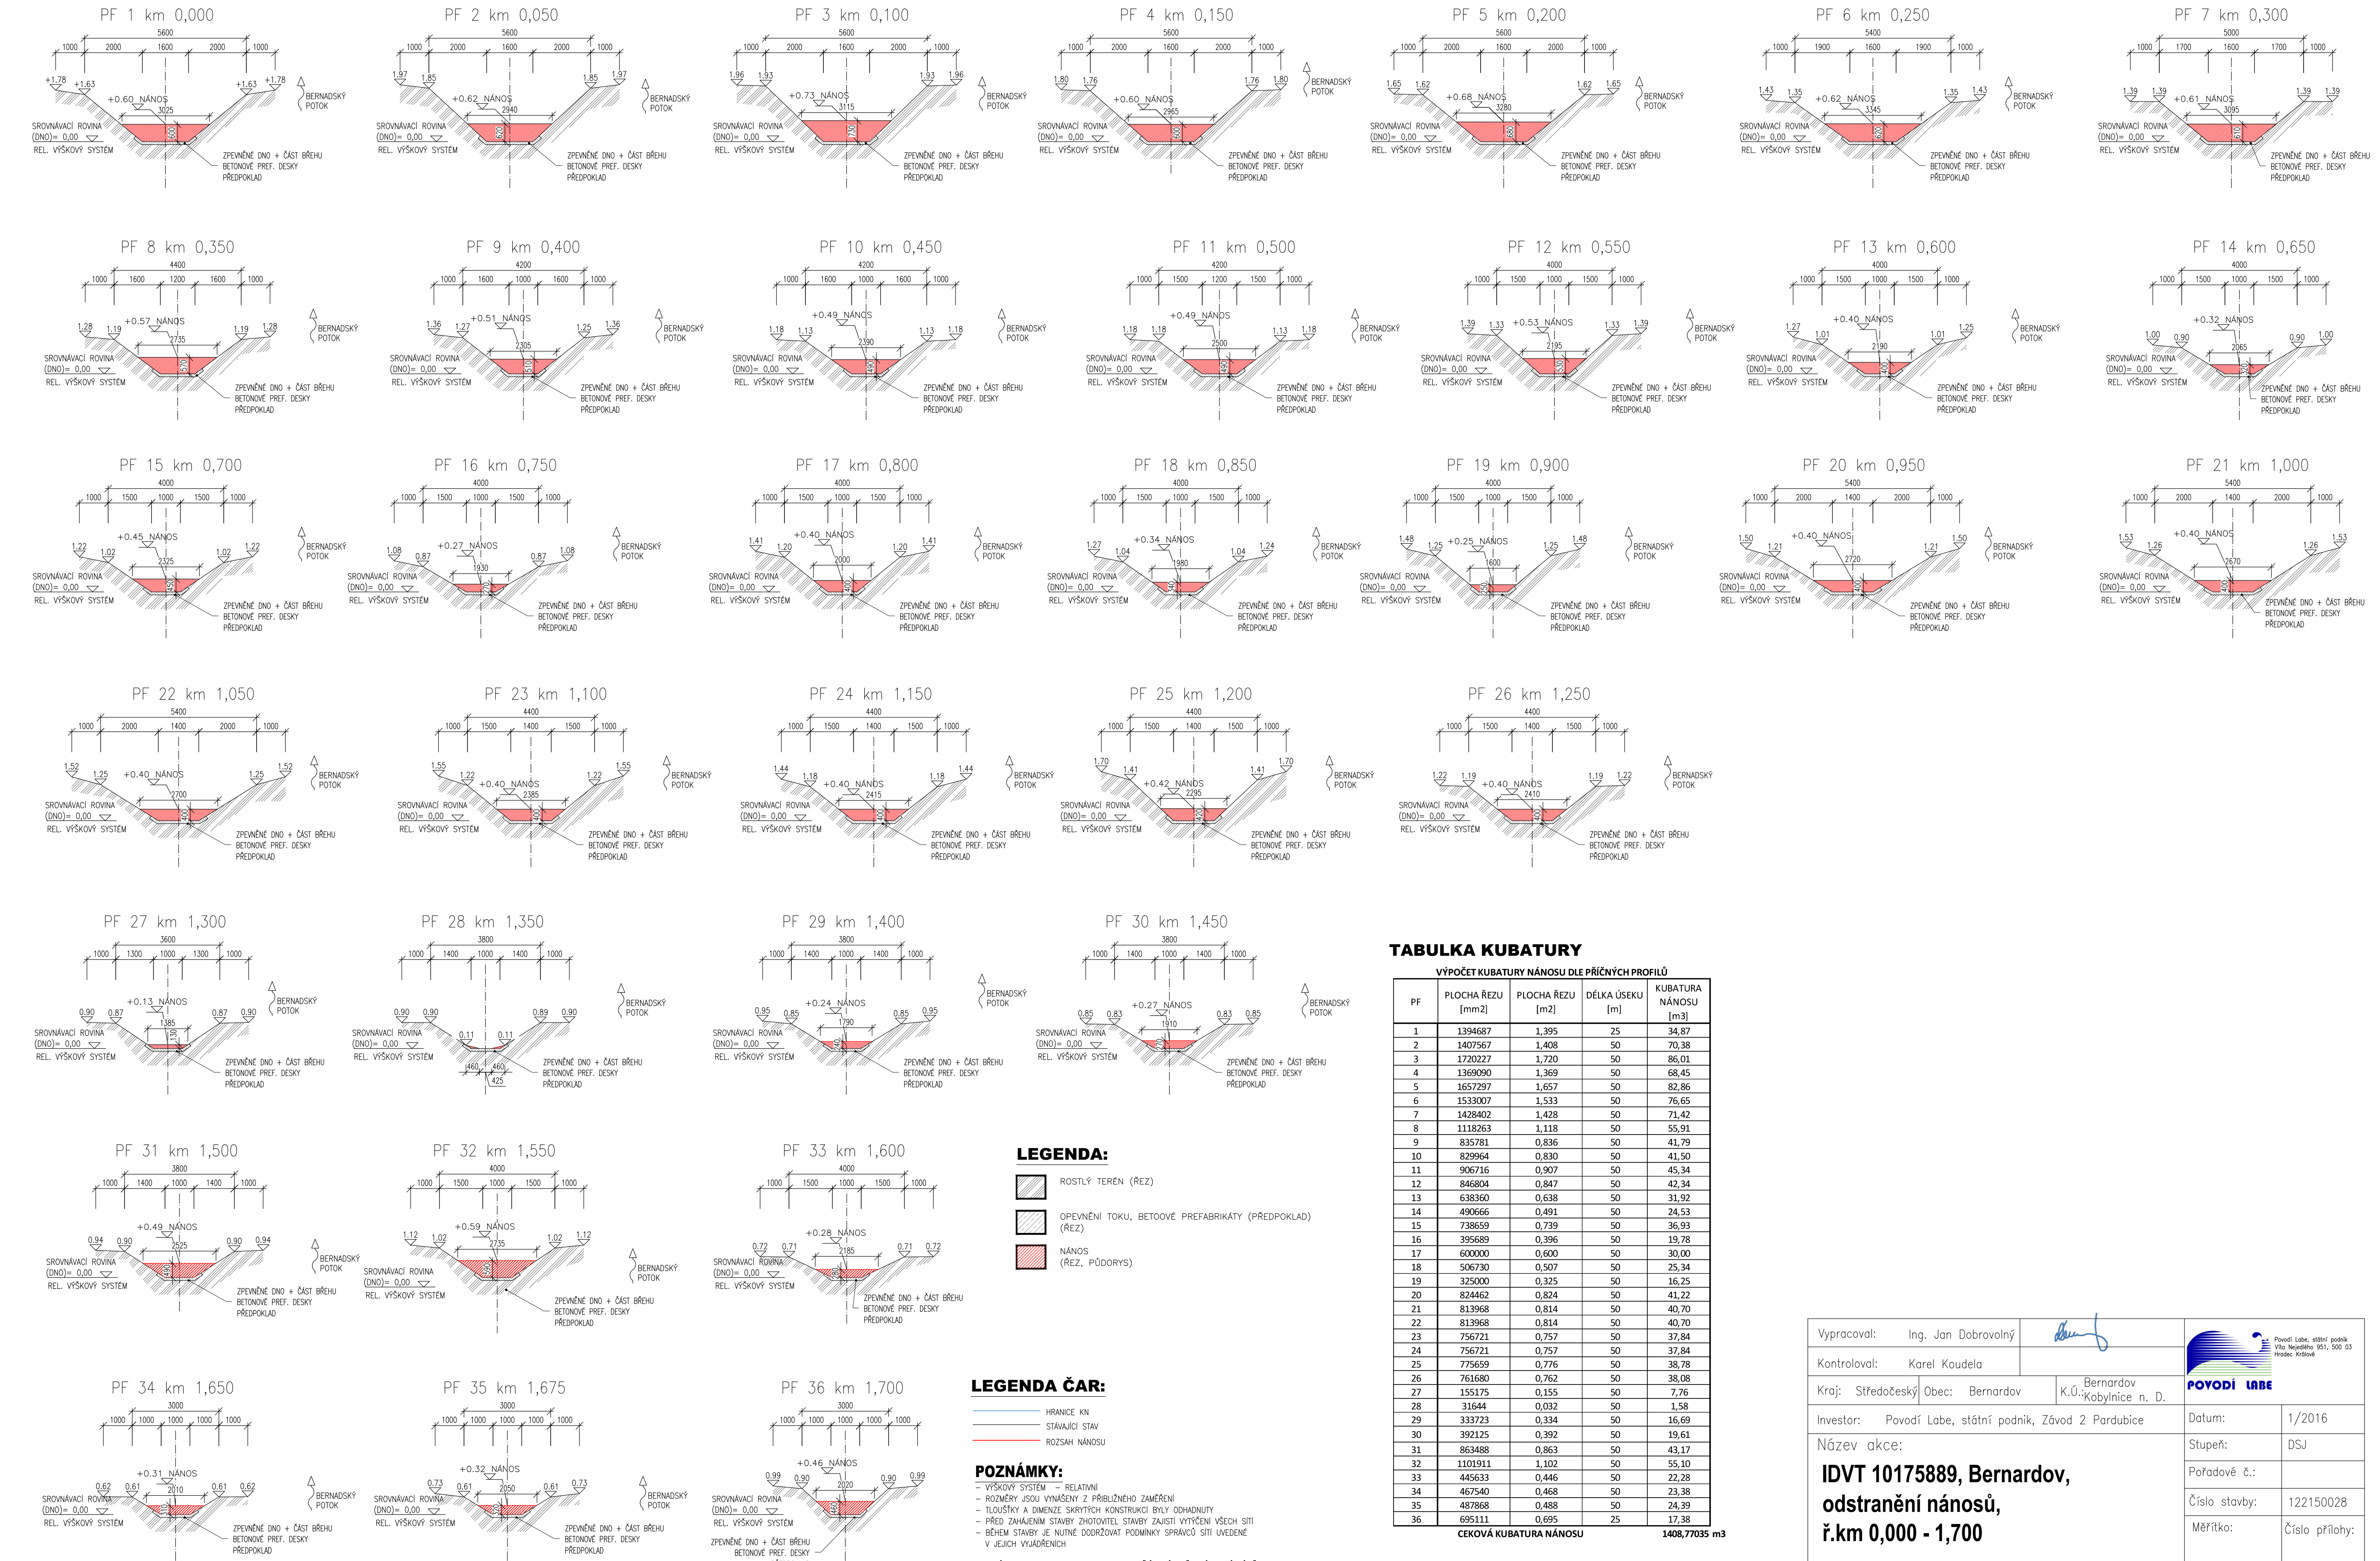

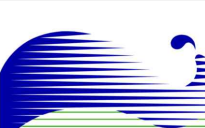


PŘÍČNÉ PROFILY, M 1:100

STÁVAJÍCÍ STAV



VÝPOČET KUBATURY NÁNOSU DLE PRŮČNÝCH PROFILŮ				
PF	PLOCHA ŘEZU [mm2]	PLOCHA ŘEZU [m2]	DĚLKA ÚSEKU [m]	KUBATURA NÁNOSU [m3]
1	1394687	1,395	25	34,87
2	1407567	1,408	50	70,38
3	1720227	1,720	50	86,01
4	1369090	1,369	50	68,45
5	1657297	1,657	50	82,86
6	1533007	1,533	50	76,65
7	1428402	1,428	50	71,42
8	1118263	1,118	50	55,91
9	835781	0,836	50	41,79
10	829964	0,830	50	41,50
11	906716	0,907	50	45,34
12	846804	0,847	50	42,34
13	638360	0,638	50	31,92
14	490666	0,491	50	24,53
15	738659	0,739	50	36,93
16	395689	0,396	50	19,78
17	600000	0,600	50	30,00
18	506730	0,507	50	25,34
19	325000	0,325	50	16,25
20	824462	0,824	50	41,22
21	813968	0,814	50	40,70
22	813968	0,814	50	40,70
23	756721	0,757	50	37,84
24	756721	0,757	50	37,84
25	775659	0,776	50	38,78
26	761680	0,762	50	38,08
27	155175	0,155	50	7,76
28	31644	0,032	50	1,58
29	333723	0,334	50	16,69
30	392125	0,392	50	19,61
31	863488	0,863	50	43,17
32	1101911	1,102	50	55,10
33	445633	0,446	50	22,28
34	467540	0,468	50	23,38
35	487868	0,488	50	24,39
36	695111	0,695	25	17,38
CEKOVÁ KUBATURA NÁNOSU				1408,77035

Vypracoval:	Ing. Jan Dobrovolský		 Povodí Labe, státní podnik Váňo Hejzlového 951, 500 03 Hradec Králové		
Kontroloval:	Karel Koudela				
Kraj:	Středočeský	Obec:	Bernardov Kobylnice n. D.		
Investor:	Povodí Labe, státní podnik, Závod 2 Pardubice				
Název akce:	IDVT 10175889, Bernardov, odstranění nánosů, ř.km 0,000 - 1,700				
				Datum:	1/2016
				Stupeň:	DSJ
				Pořadové č.:	
				Číslo stavby:	122150028
	Měřítko:	Číslo přílohy:			
Příloha: PŘÍČNÉ PROFILY	1:100		D.3		