


KOORDINAČNÍ SITUACE - ČÁST 4 1:1 000

DSP A PDPS PRO STAVBU HLAVNÍ POLNÍ CESTY PC14 A PEO 4,5,7, K.Ú. OSTROŽSKÁ LHOTA

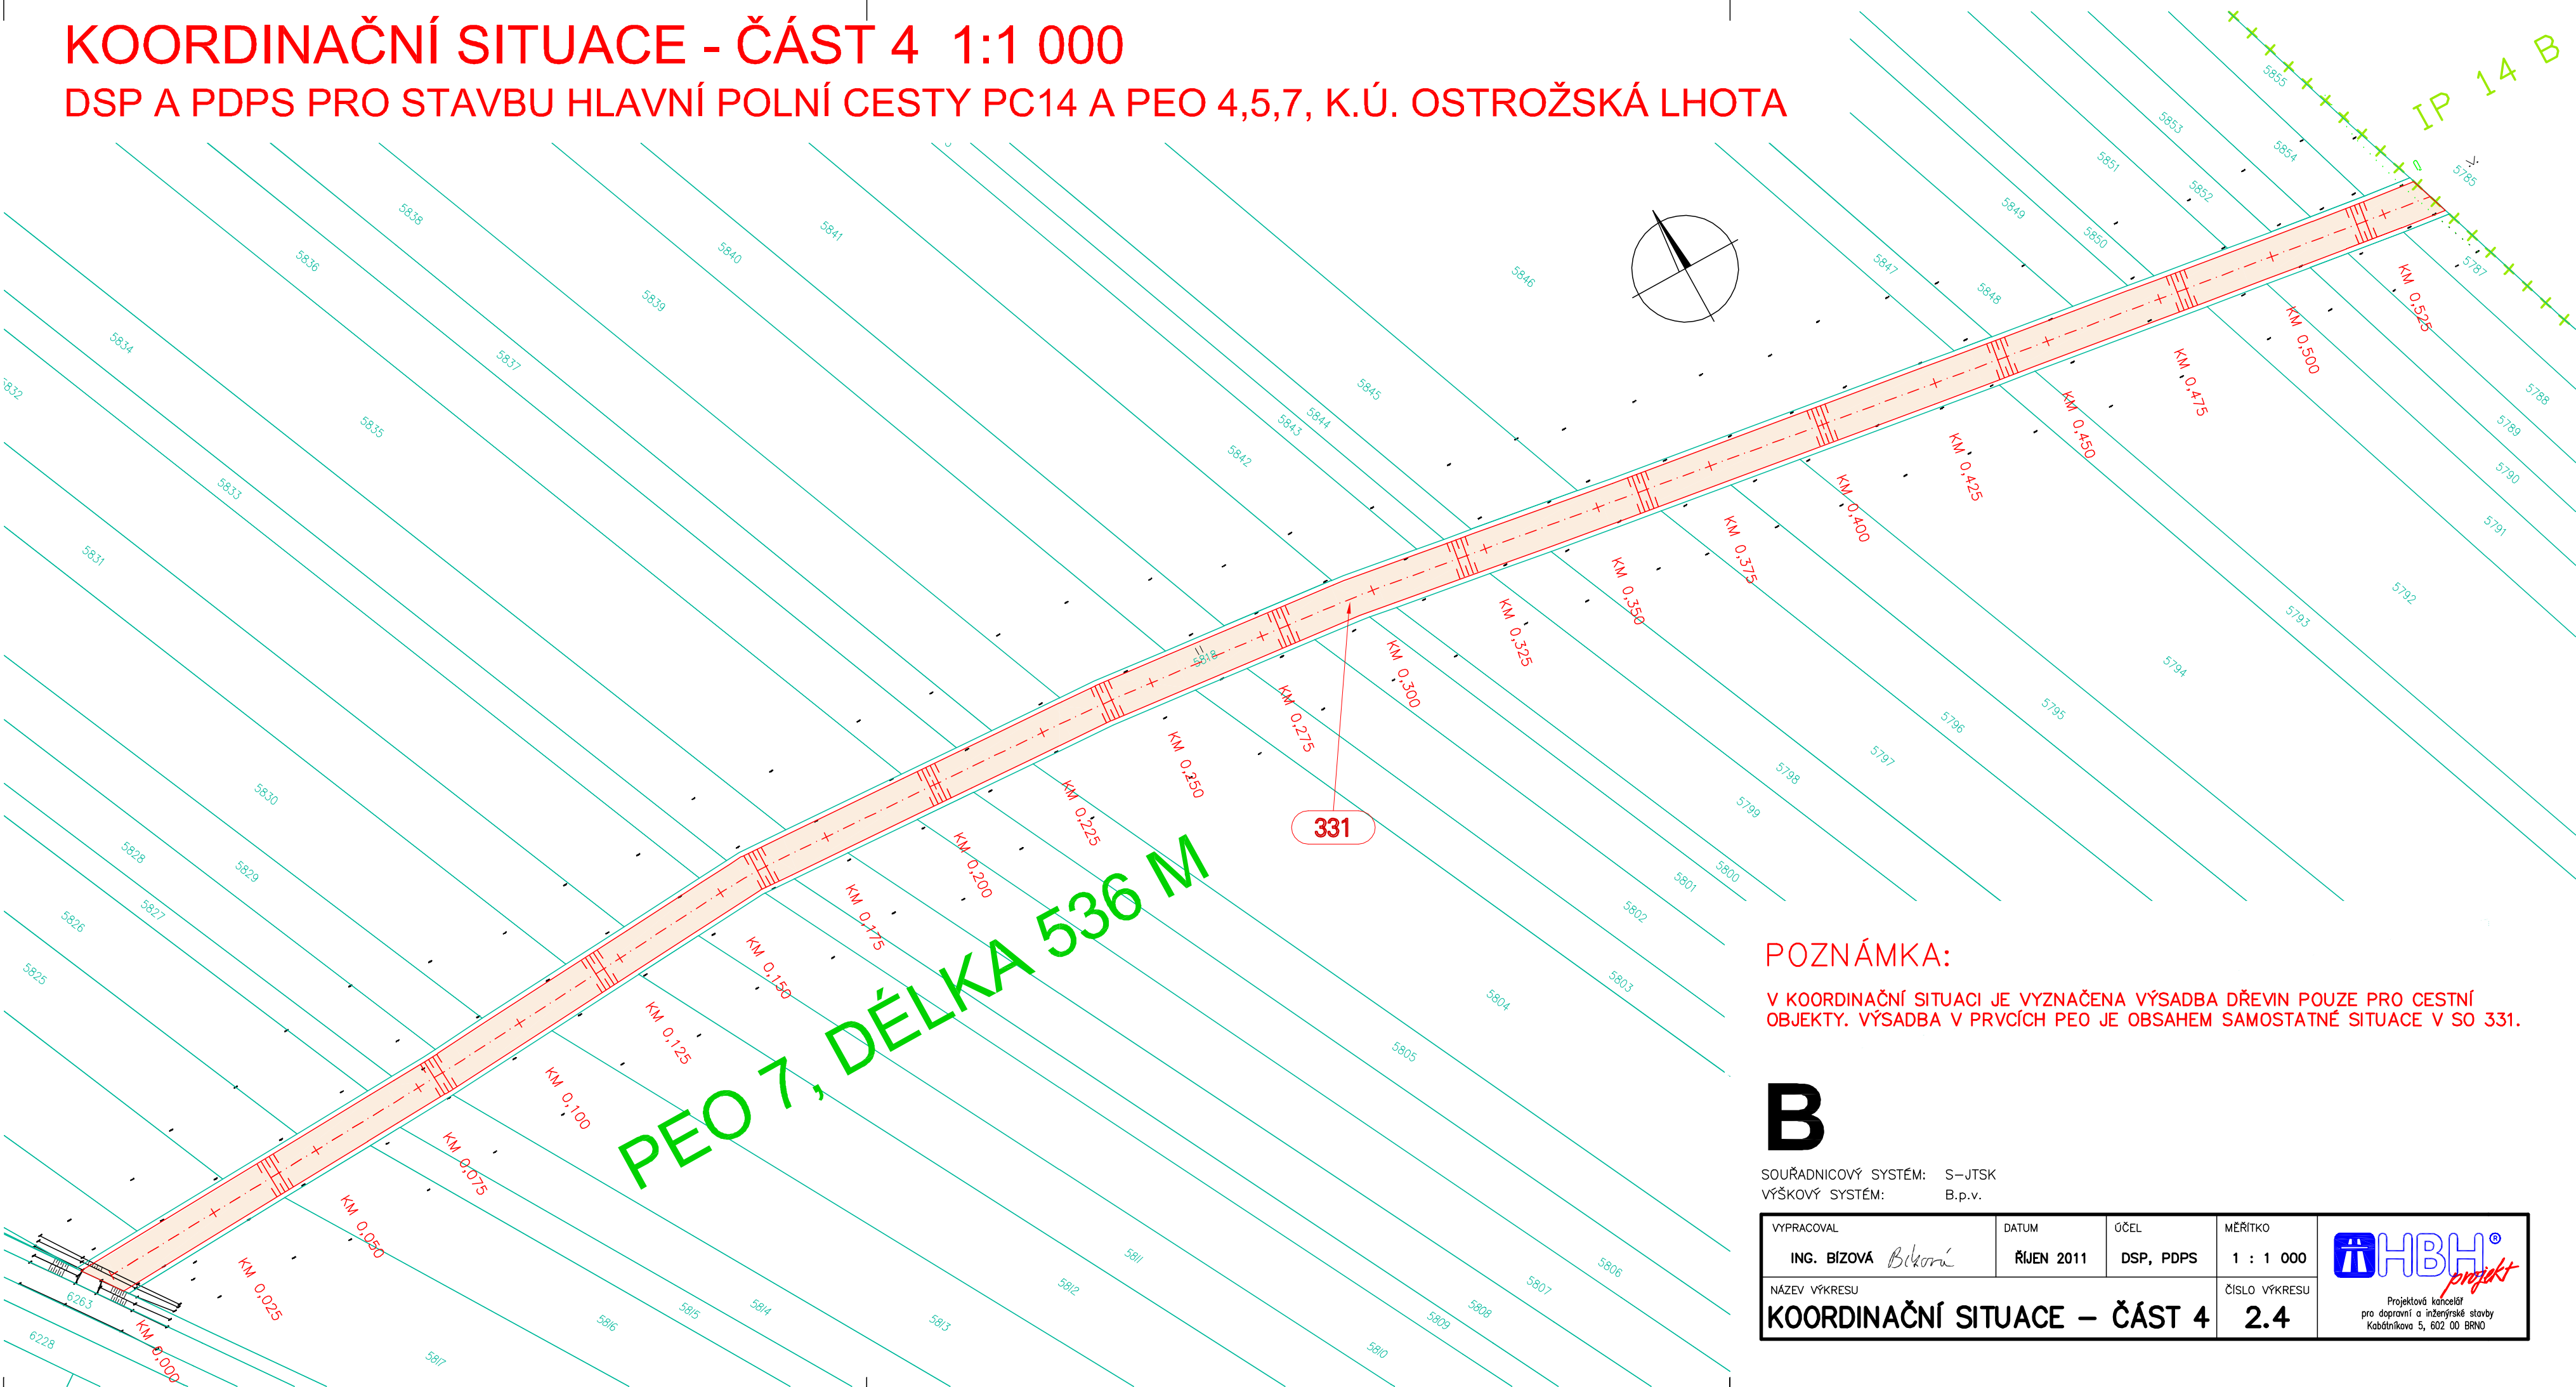

POZNÁMKA:


V KOORDINAČNÍ SITUACI JE VYZNAČENA VÝSADBA DŘEVIN POUZE PRO CESTNÍ OBJEKTY. VÝSADBA V PRVCÍCH PEO JE OBSAHEM SAMOSTATNÉ SITUACE V SO 331.

B

SOUŘADNICOVÝ SYSTÉM: S-JTSK

VÝŠKOVÝ SYSTÉM: B.p.v.

VYPRACOVAL	DATUM	ÚČEL	MĚŘÍTKO
ING. BÍZOVÁ <i>Biková</i>	ŘÍJEN 2011	DSP, PDPS	1 : 1 000
NÁZEV VÝKRESU			ČÍSLO VÝKRESU
KOORDINAČNÍ SITUACE – ČÁST 4			2.4



projekt

Projektová kancelář

pro dopravní a inženýrské stavby

Kabátčíkova 5, 602 00 BRNO