



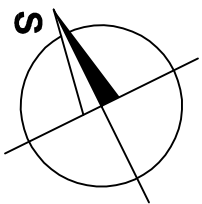

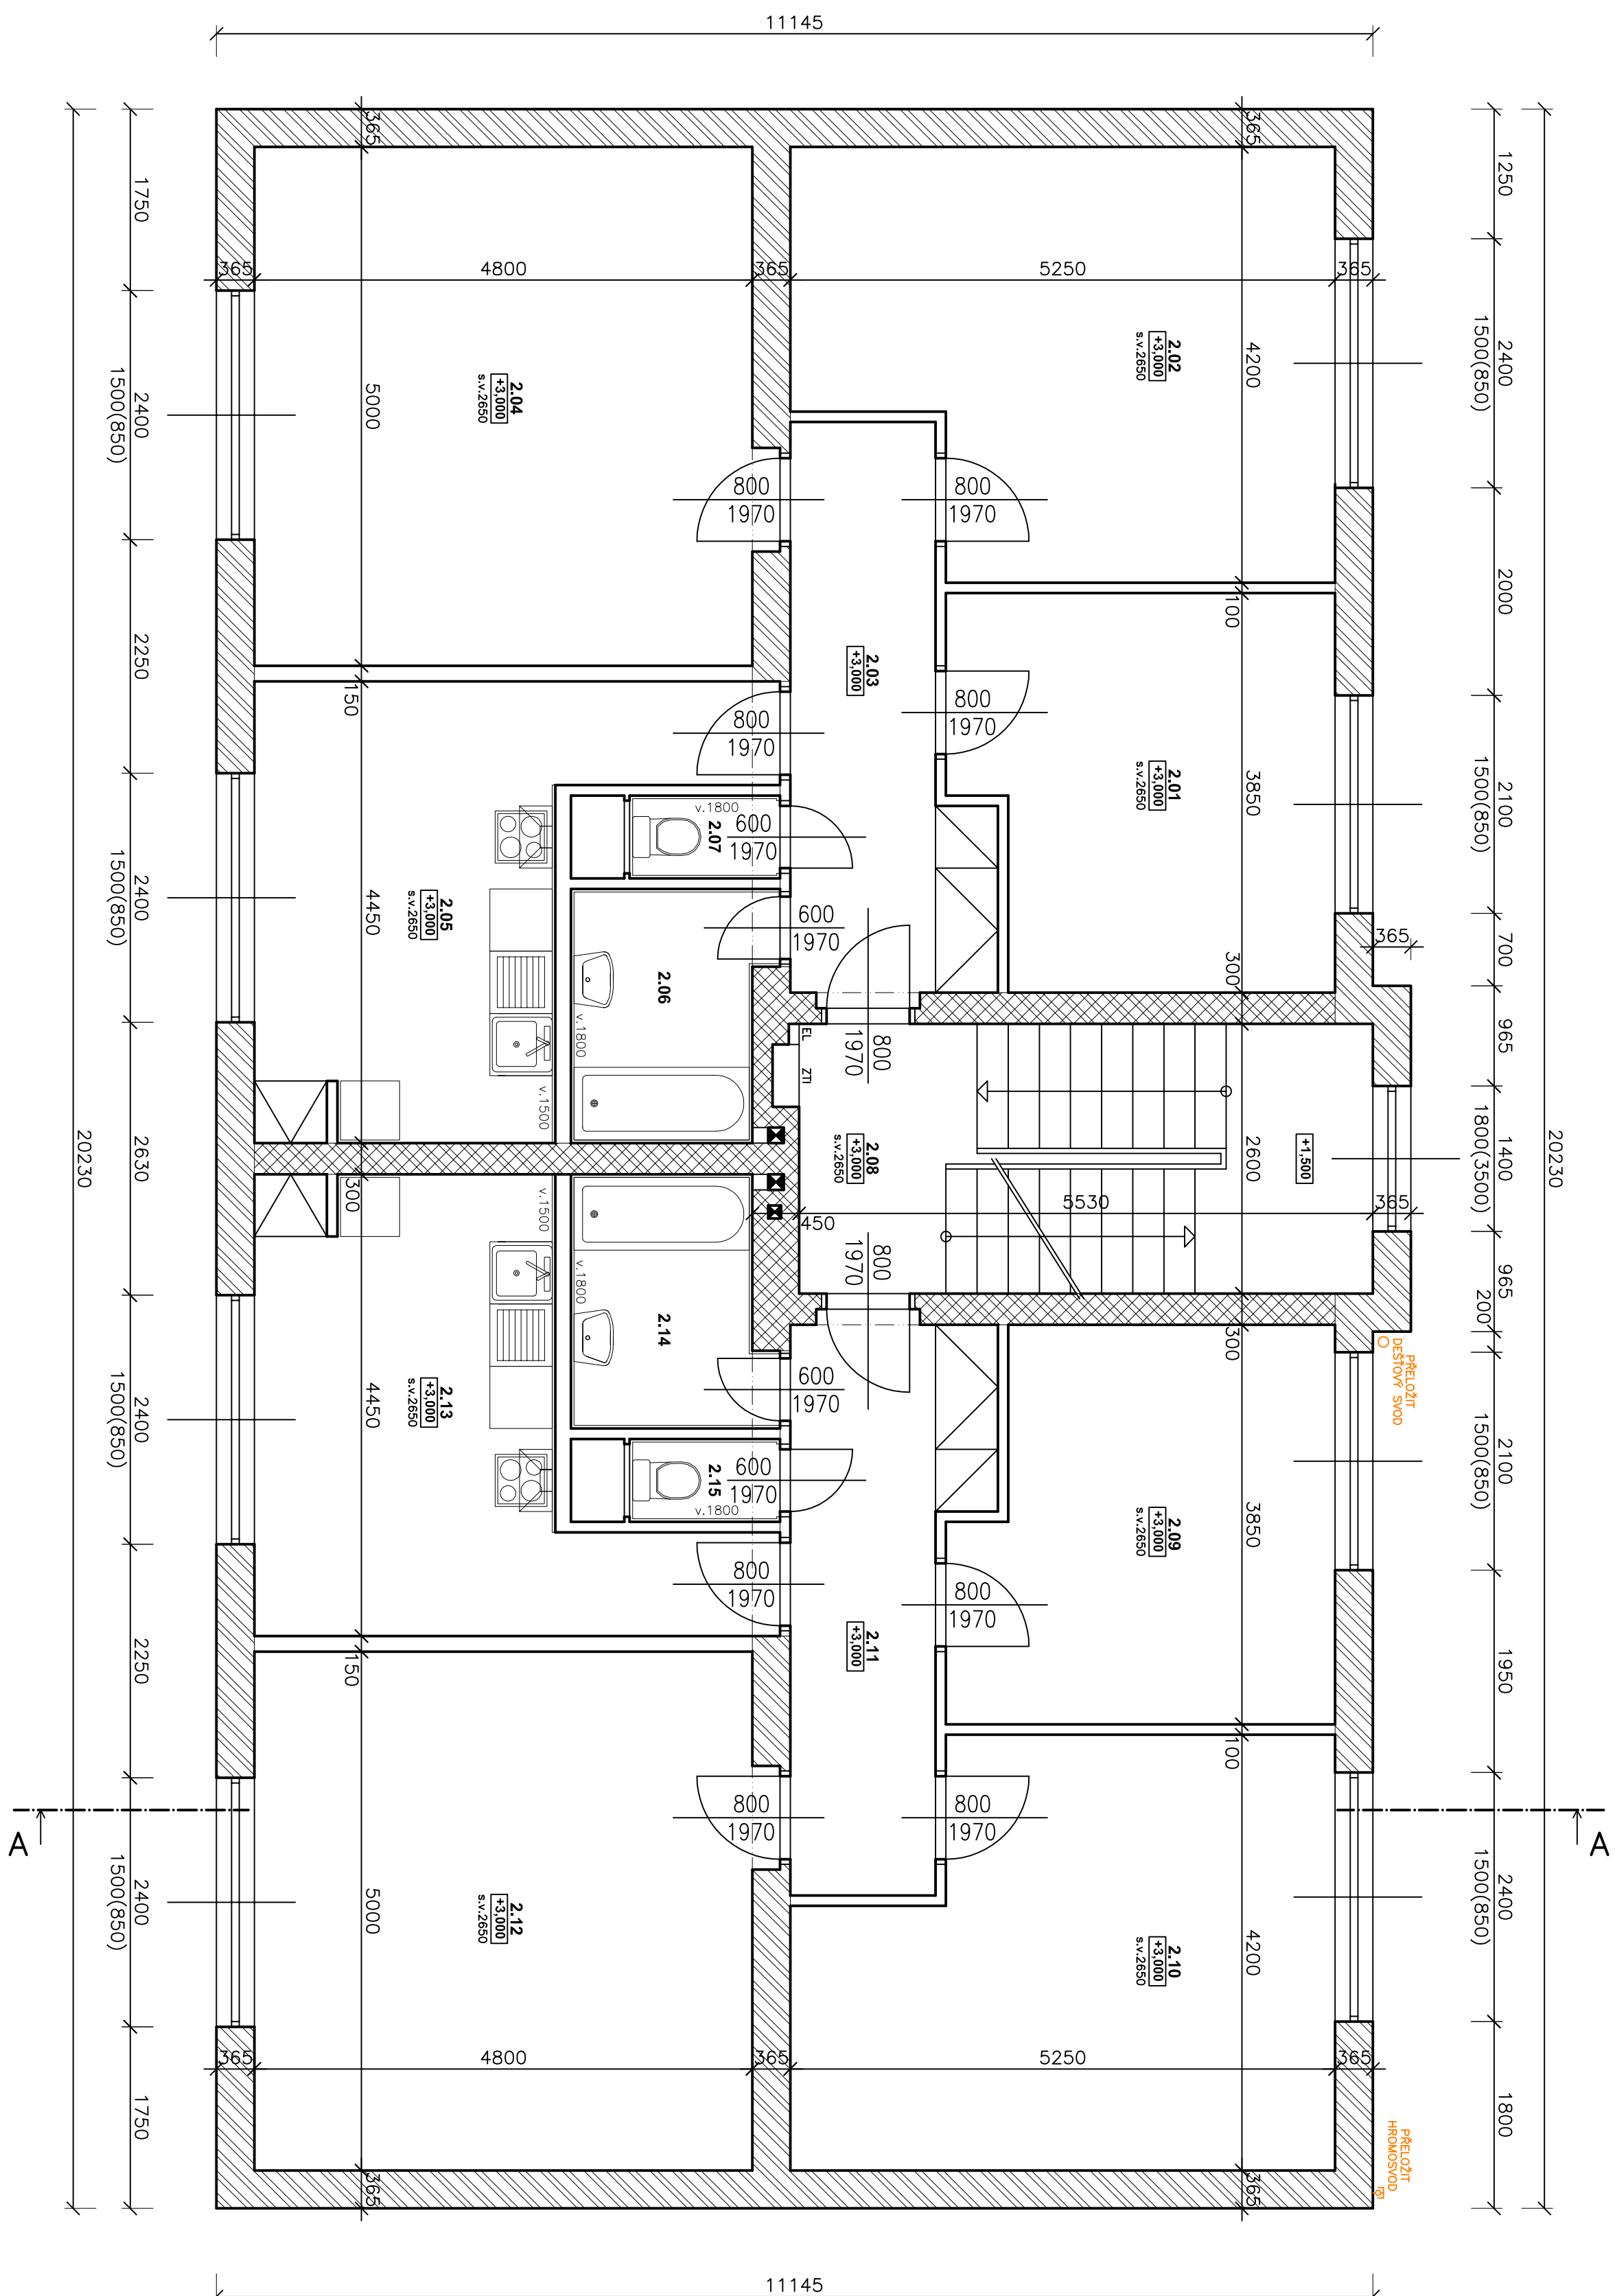


PŮDORYS 2.NP - STÁVAJÍCÍ STAV A BOURÁNÍ



PŮDORYS 2.NP - STÁVAJÍCÍ STAV A BOURÁNÍ

LEGENDA STÁVAJÍCICH KONSTRUKCIÍ:

	ZDVO Z DĚROVANÝCH CHEL. CD INA TL. 365mm, P10 NA MWC 25
	ZDVO Z PLŮŤCH PALEŤOVÝCH CHEL. TL. 300 Ø 450mm, P10 NA MWC 25
	PRŮČKY Z DUTÝCH DVOUNOŽOVÝCH CHEL. TL. 100 Ø 150mm NA MWC 25
	BOURANÉ KONSTRUKCE
	DODÁVANÉ KONSTRUKCE

LEGENDA MÍSTNOSTÍ:

Číslo	Název místnosti	m ²	Pomocná stěna	Pomocná stěrop	Pomocná podlaha	Poznamka
2.01	LOŽNICE	13,30	Střodová okna + výhled	Střodová okna + výhled	PC	
2.02	PRŮM	19,65	Střodová okna + výhled	Střodová okna + výhled	PC	
2.03	CHODBA	7,70	Střodová okna + výhled	Střodová okna + výhled	PC	
2.04	OPRACOV. PRŮM	24,00	Střodová okna + výhled	Střodová okna + výhled	PC	
2.05	KUCHYŇ	14,40	Střodová okna + výhled	Střodová okna + výhled	PC	Kuchyňský ostrůvek n.180
2.06	KUCHYŇ	4,30	Střodová okna + výhled	Střodová okna + výhled	Keramická dlažba	Kuchyňský ostrůvek n.180
2.07	WC	1,10	Střodová okna + výhled	Střodová okna + výhled	Keramická dlažba	Kuchyňský ostrůvek n.180
2.08	CHODBA	8,15	Střodová okna + výhled	Střodová okna + výhled	PC	
2.09	LOŽNICE	13,50	Střodová okna + výhled	Střodová okna + výhled	PC	
2.10	PRŮM	19,65	Střodová okna + výhled	Střodová okna + výhled	PC	
2.11	CHODBA	7,70	Střodová okna + výhled	Střodová okna + výhled	PC	
2.12	OPRACOV. PRŮM	24,00	Střodová okna + výhled	Střodová okna + výhled	PC	
2.13	KUCHYŇ	14,40	Střodová okna + výhled	Střodová okna + výhled	PC	Kuchyňský ostrůvek n.180
2.14	KUCHYŇ	4,30	Střodová okna + výhled	Střodová okna + výhled	Keramická dlažba	Kuchyňský ostrůvek n.180
2.15	WC	1,10	Střodová okna + výhled	Střodová okna + výhled	Keramická dlažba	Kuchyňský ostrůvek n.180

[illegible]