


ŘEZ A-A - STÁVAJÍCÍ STAV A BOURÁNÍ

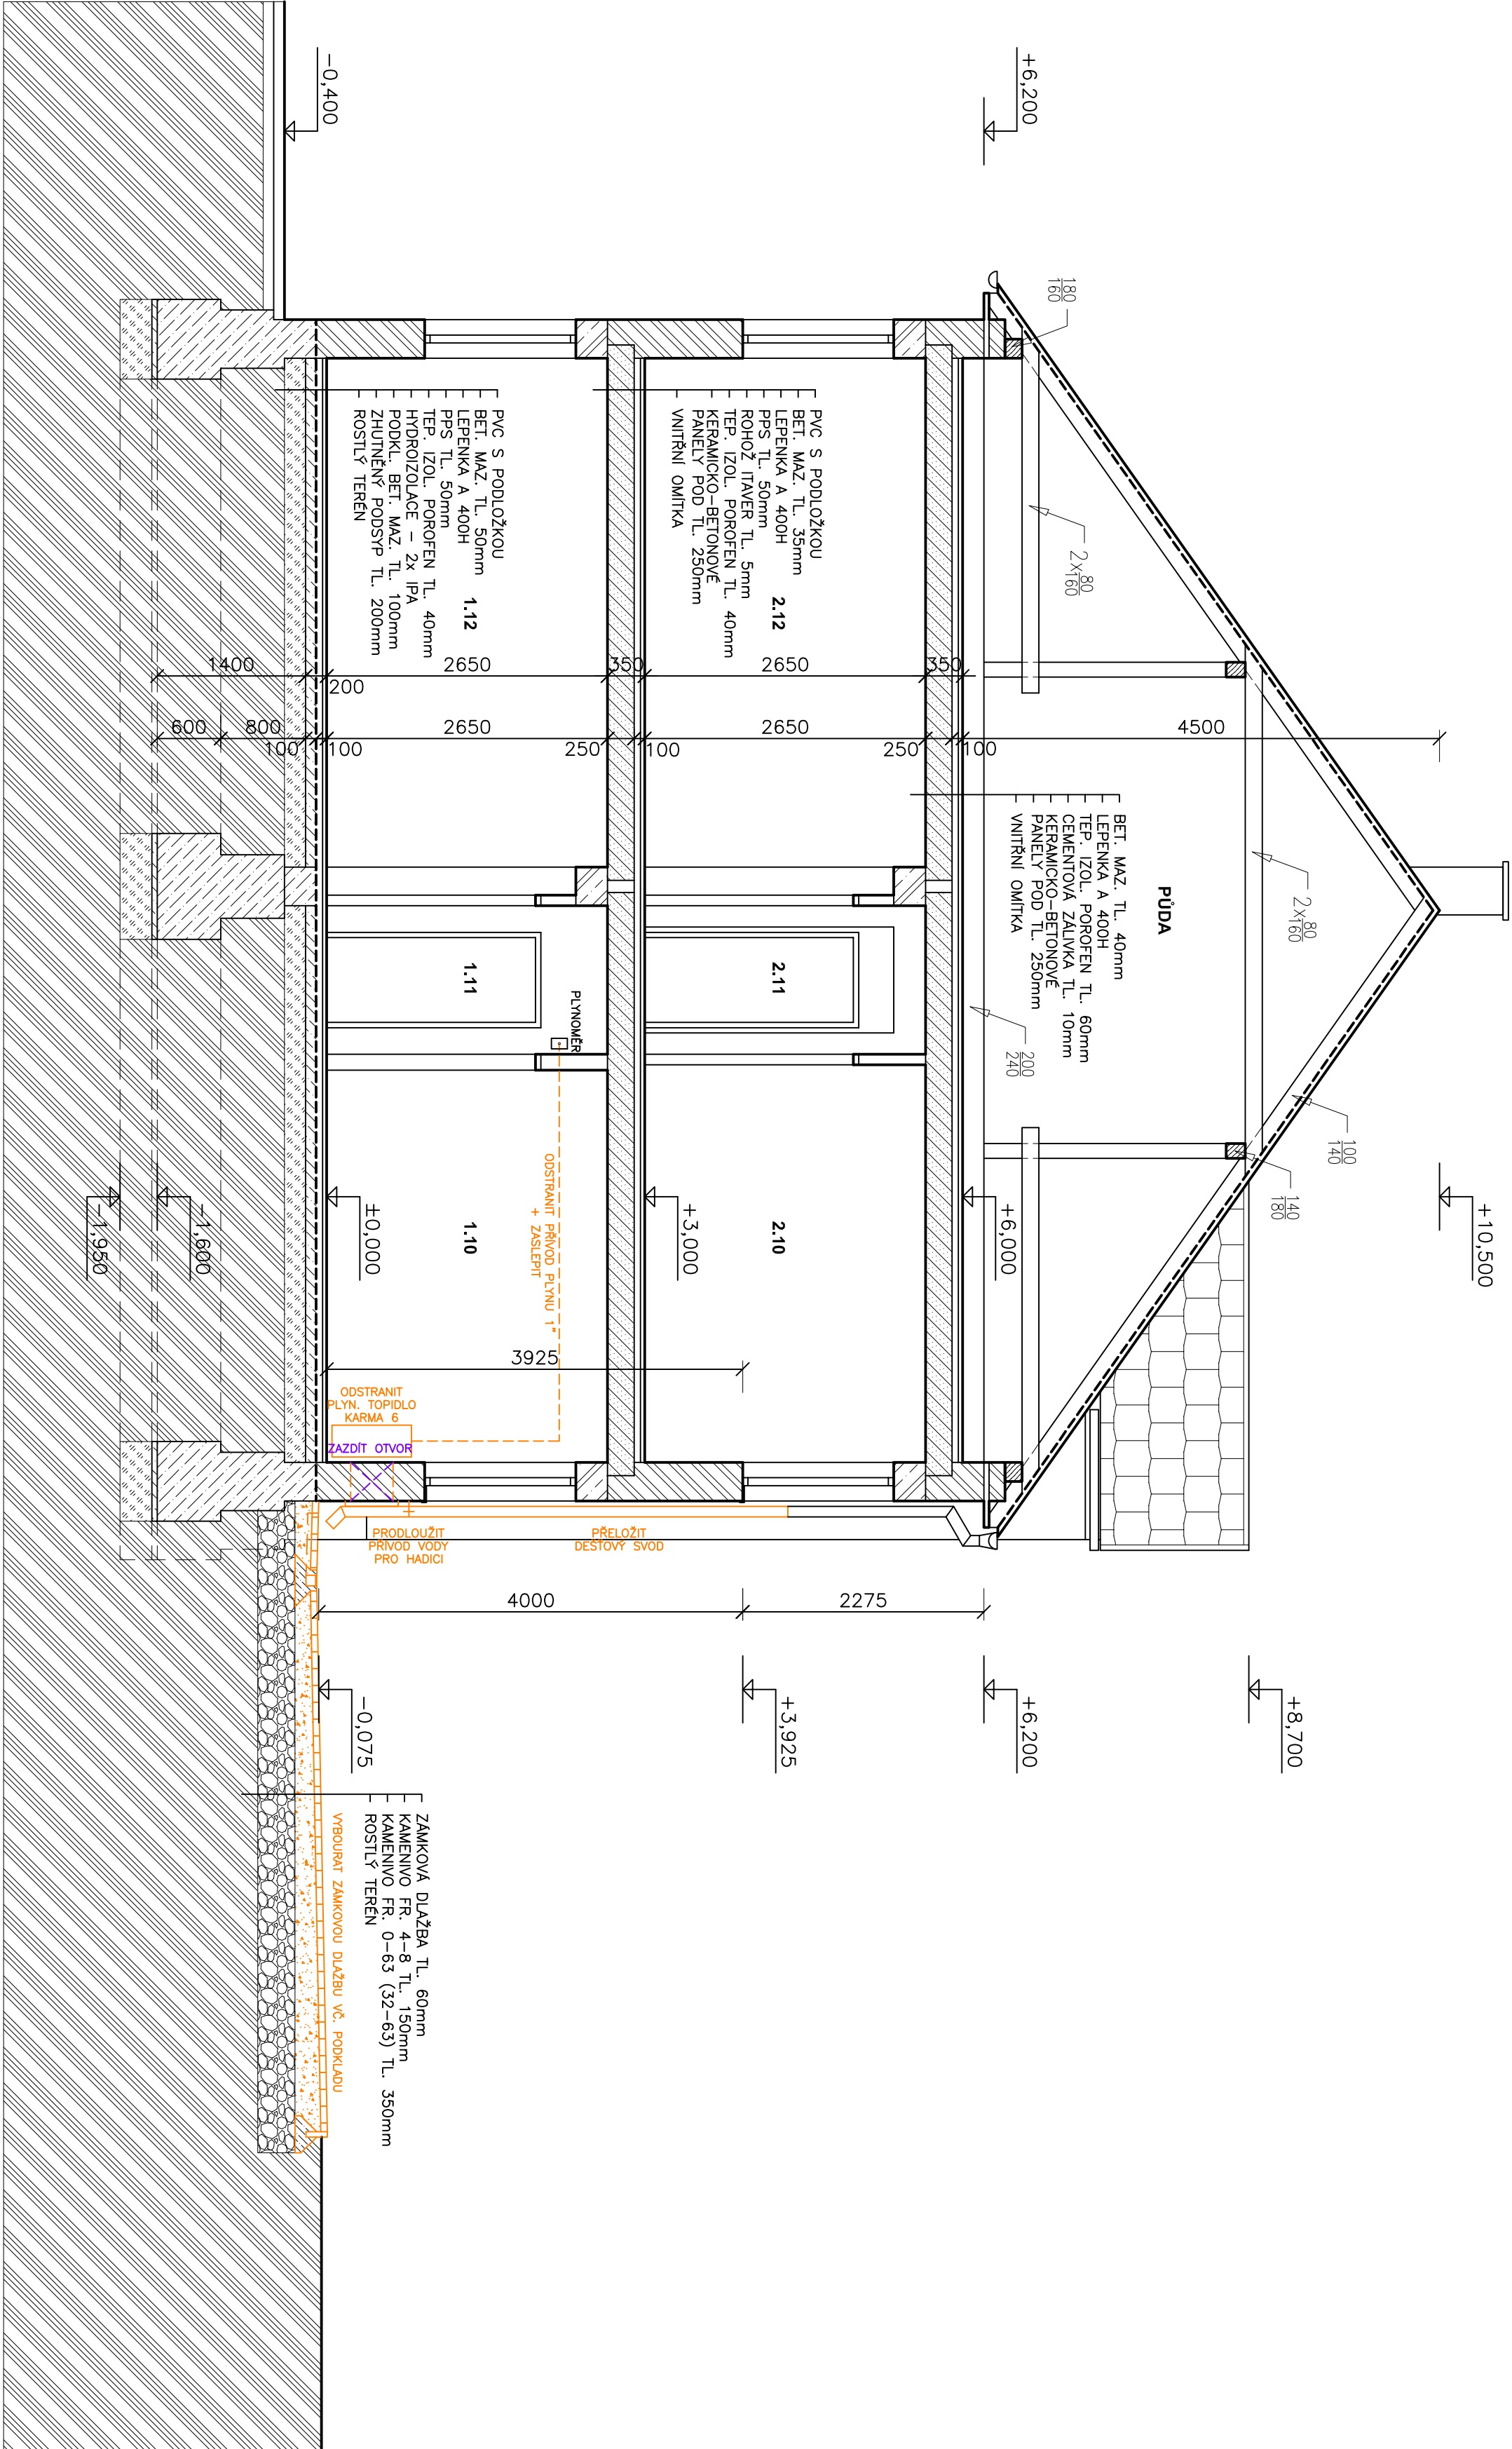

LEGENDA STÁVAJÍCÍCH KONSTRUKCÍ:

- ZDIVO Z DĚROVANÝCH CIHEL, C0 NA TL. 365mm, P10 NA MWC 25
- PŘÍČKY Z DUTÝCH DVOUDĚROVÝCH CIHEL TL. 100 a 150mm NA MWC 25
- ŽELEZOBETONOVÉ VĚNCE V. 300mm
- KERAMICKOBETONOVÉ STŘOPY TL. 250mm
- HYDROIZOLACE A PAROZÁBRANY
- DŘEVĚNÉ KONSTRUKCE V ŘEZU
- PODKLADNÍ BETONOVÉ MAZANINY
- ZAKLADOVÉ PASTY Z KONSTR. VYTUŽENÉHO BETONU
- ZHUTNĚNÉ ŠTERKOPISK. PODSTUPY
- PODKLADNÍ VRSTVY ZÁMKOVÉ DLAŽBY VE DVORĚ
- ROSTLÝ TERÉN
- BOURANÉ KONSTRUKCE
- DOZDÍVANÉ KONSTRUKCE

ŘEZ A-A - STÁVAJÍCÍ STAV A BOURÁNÍ

Revizí Datum		Proje záměr	
--------------	--	-------------	--	--	