


PŮDORYS 1.NP - NOVÝ STAV

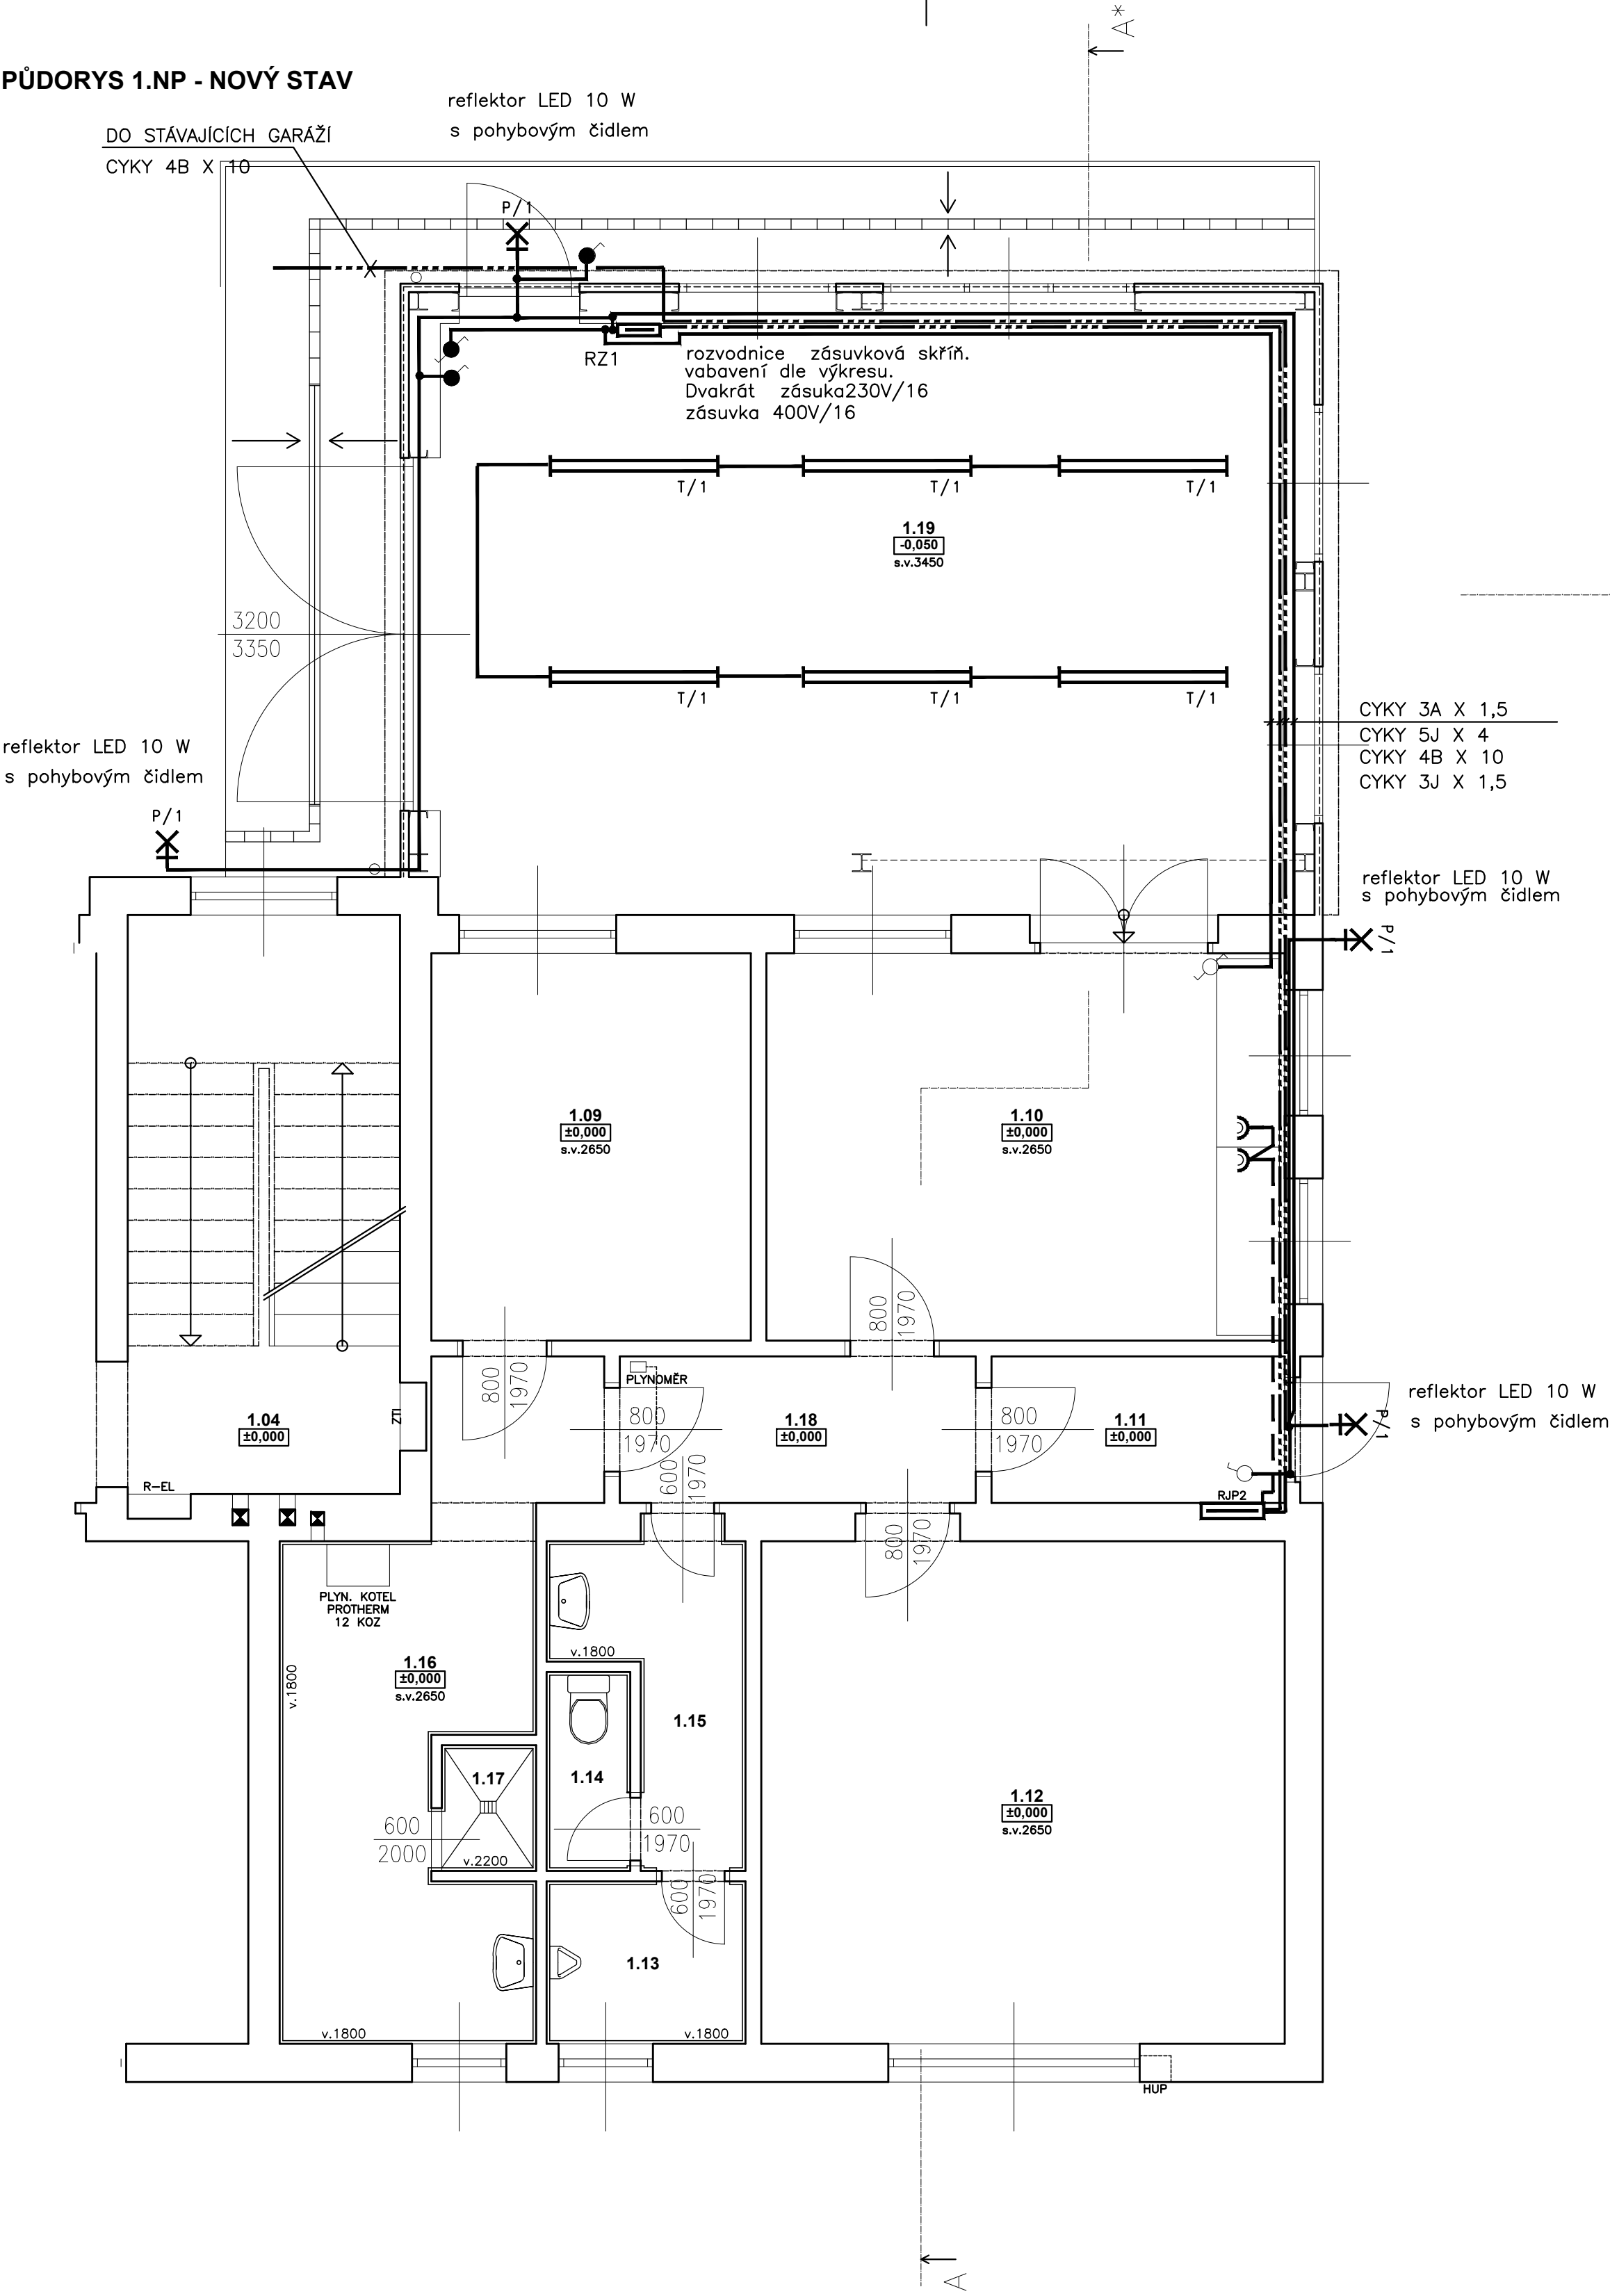

PŮDORYS 1.NP - NOVÝ STAV

LEGENDA ELEKTRO:

- T/1 — ZÁŘIVKOVÉ SVÍTIDLO 2x58w, IP66
- P/1 reflektor LED 10 W s pohybovým čidlem
- VYPÍNAČ ŘAZENÍ 1
- VYPÍNAČ ŘAZENÍ 1 / IP44
- PŘEPÍNAČ ŘAZENÍ 6 / IP44
- ⌋ ZÁSUVKA 230V/16A DVOJNÁSOBNÁ


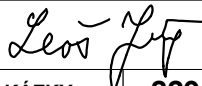
LEGENDA MÍSTNOSTÍ:

ČÍSLO	NÁZEV MÍSTNOSTI	m2
1.01	SKLEP	11,80
1.02	SKLEP	11,80
1.03	CHODBA	1,95
1.04	SCHODIŠTĚ	14,80
1.05	KOČÁRKÁRNA	13,20
1.06	KOLÁRNA	12,25
1.07	SUŠARNA	19,20
1.08	CHODBA	9,20
1.09	SKLAD NÁŘADÍ	11,30
1.10	DÍLNA	18,50
1.11	ZÁDVEŘÍ	3,90
1.12	KANCELÁŘ	24,00
1.13	PISOÁRY	2,85
1.14	WC	1,50
1.15	PŘEDSÍŇ	42,20
1.16	ŠATNA	12,95
1.17	SPRCHA	1,05
1.18	CHODBA	4,90
1.19	OPRAVA MECHANIZACE	48,70

POZNÁMKY:

UŽITNÁ PLOCHA PŘÍSTAVBY – 47,2 m2
ZASTAVĚNÁ PLOCHA PŘÍSTAVBY – 53,0 m2
OBESTAVĚNÝ PROSTOR PŘÍSTAVBY – 235 m3

±0,000 = PODLAHA 1.NP

Revize	Datum	Popis změny	Vypracoval	Kontroloval
INVESTOR :		PROJEKTANT :	HIP :	
		PETR VODIČKA	ING. LEOŠ JEREMIÁŠ	
STAVBA: STŘEDISKO OPATOVICE, PŘÍSTŘEŠEK NA OPRAVU MECHANIZACE Přístavba objektu v ul. Pardubická, č.p. 347 na p.č. st.93/1 v k.ú. Opatovice n/L				
		ČÍSLO ZAKÁZKY:	229 140 004	
		DATUM:	09/2015	
OBJEKT: - D.1.4 - SILNOPROUDÁ ELEKTROINSTALACE		MĚŘÍTKO:	1:50	
ČÁST PD:		STUPEŇ PD:	DUR+DSP	
PŘÍLOHA:		PROFESE:	-	
PŮDORYS 1.NP - ELEKTROROZVODY		ČÍSLO VÝKRESU:	D.1.4.b.2	
		NÁZEV CD:	229140004_Opatovice	